




ansicht

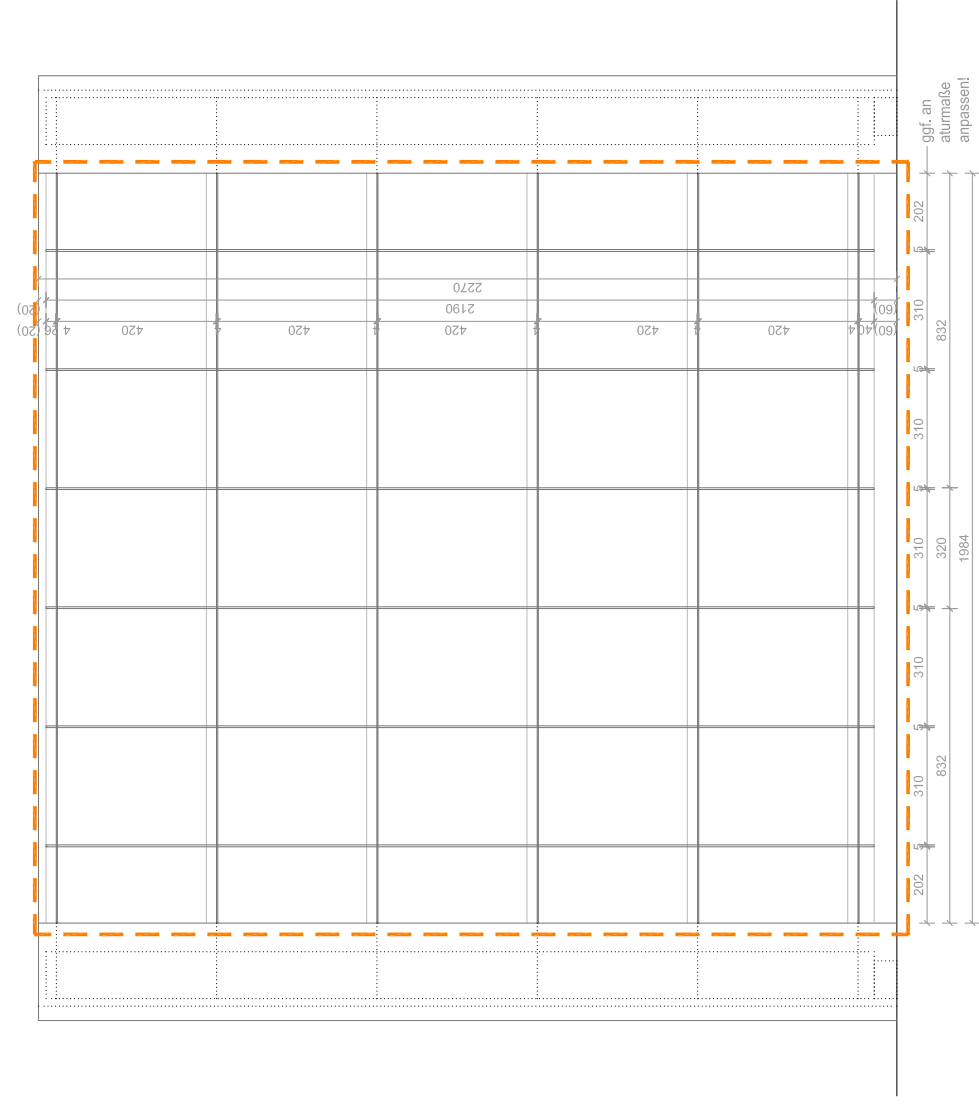


schnitt

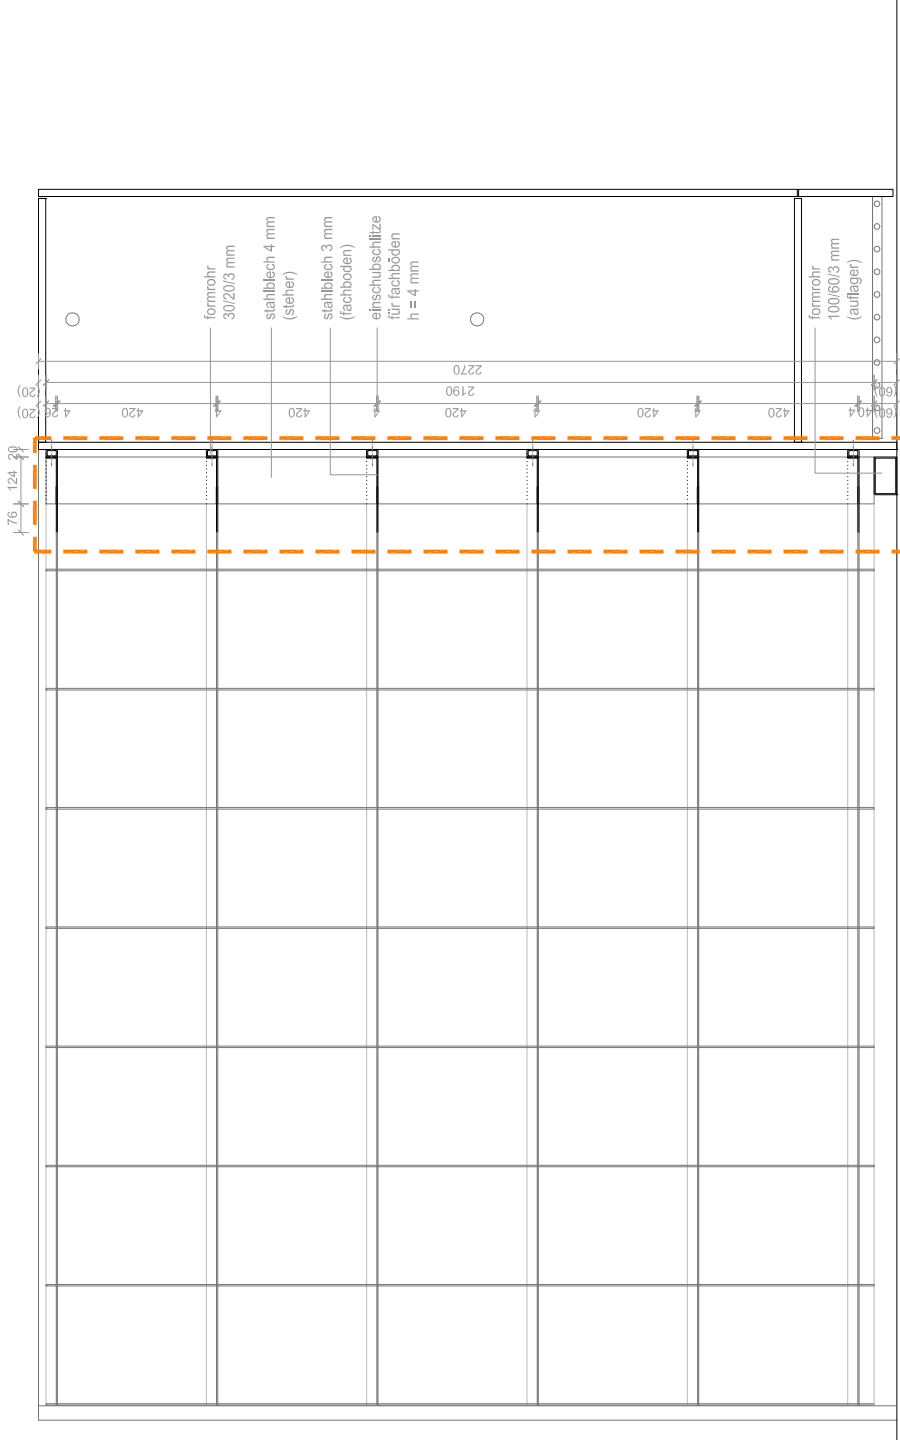

schnittmuster

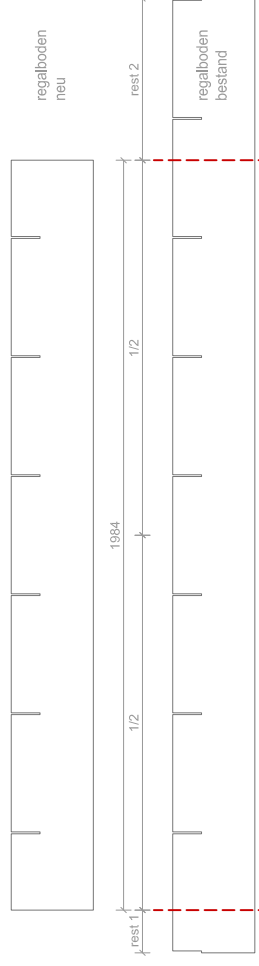


detail bohrung m 1:2

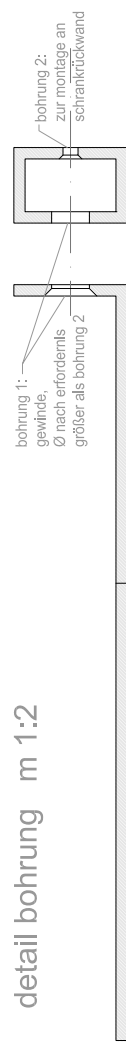


leistungsbeschreibung

- montage stahlregal sowie ergänzung erforderlicher bauteile.
- 4 stk. bestehende fachböden beidseitig gem. muster zuschneiden, inkl. zusätzlich erforderlicher gewindebohrungen.
- 4 stk. stahlsteher, länge und schlitz gem. bestand, tiefe = 125 mm (20 mm geringer als 2 bestands-steher in der regalmitte).
- 12 stk. formrohre 30/20/3 mm, länge nach erforderis (832 mm), inkl. bohrungen
- 1 stk. auflager-formrohr 100/60/3 mm, länge nach erforderis (1984 mm, kabelführung beachten!)
- eventual-position: 2 stk. zusätzliche fachböden gem. bestand (auch material!), schlitz gelasert, inkl. kantung und gewindebohrungen.

gesamtmaße, achsabstände, sowie dimensionierung und lage von schlitzten der neuen stahlteile (stehler od. fachböden) sind entsprechend der bestehenden teile anzufertigen. es sind naturmaße zu nehmen.

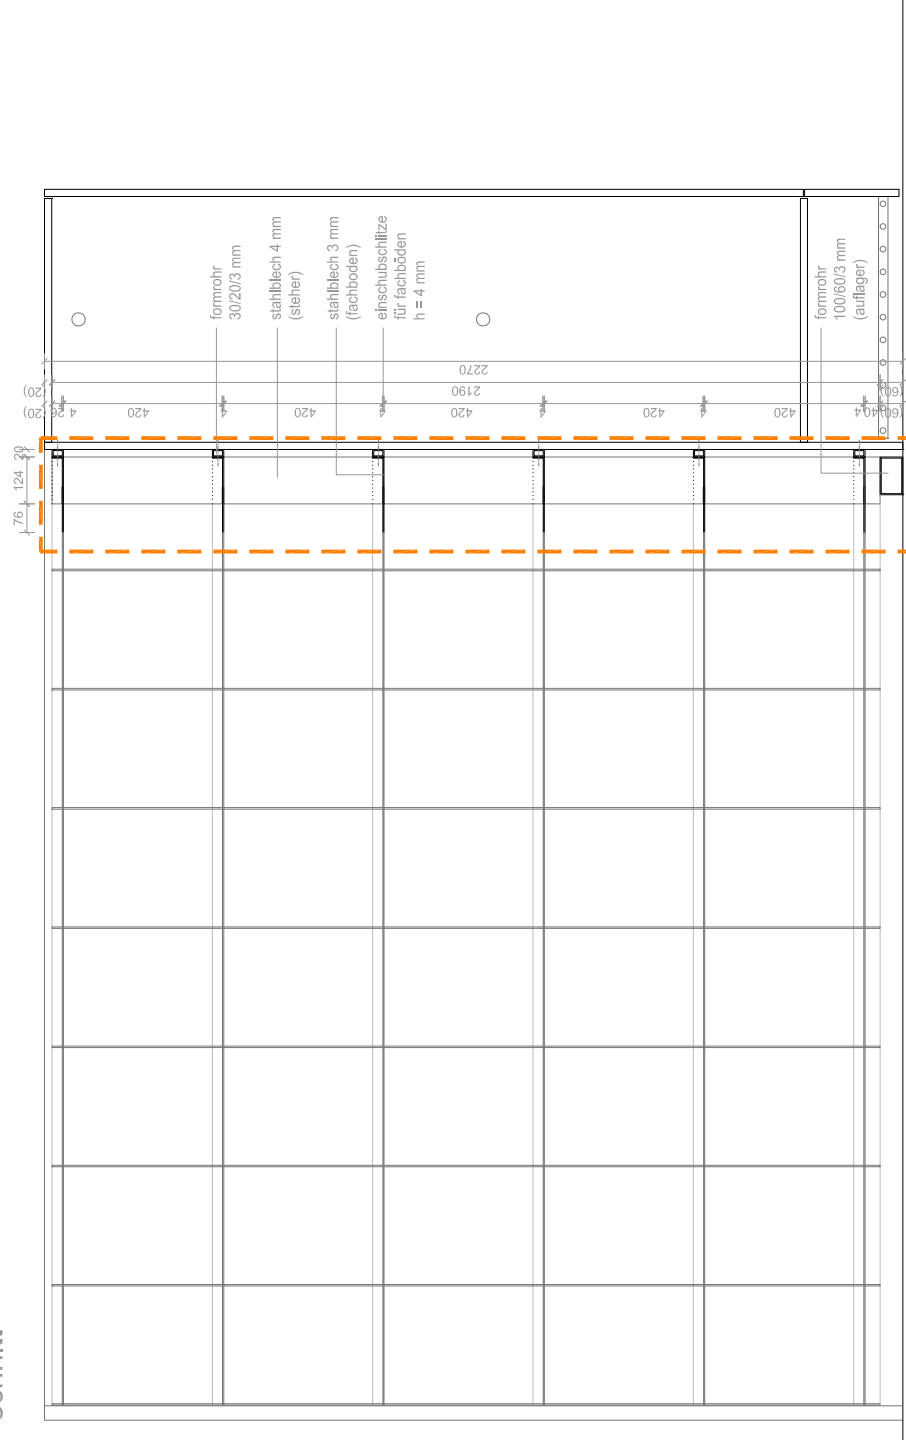

grundriss

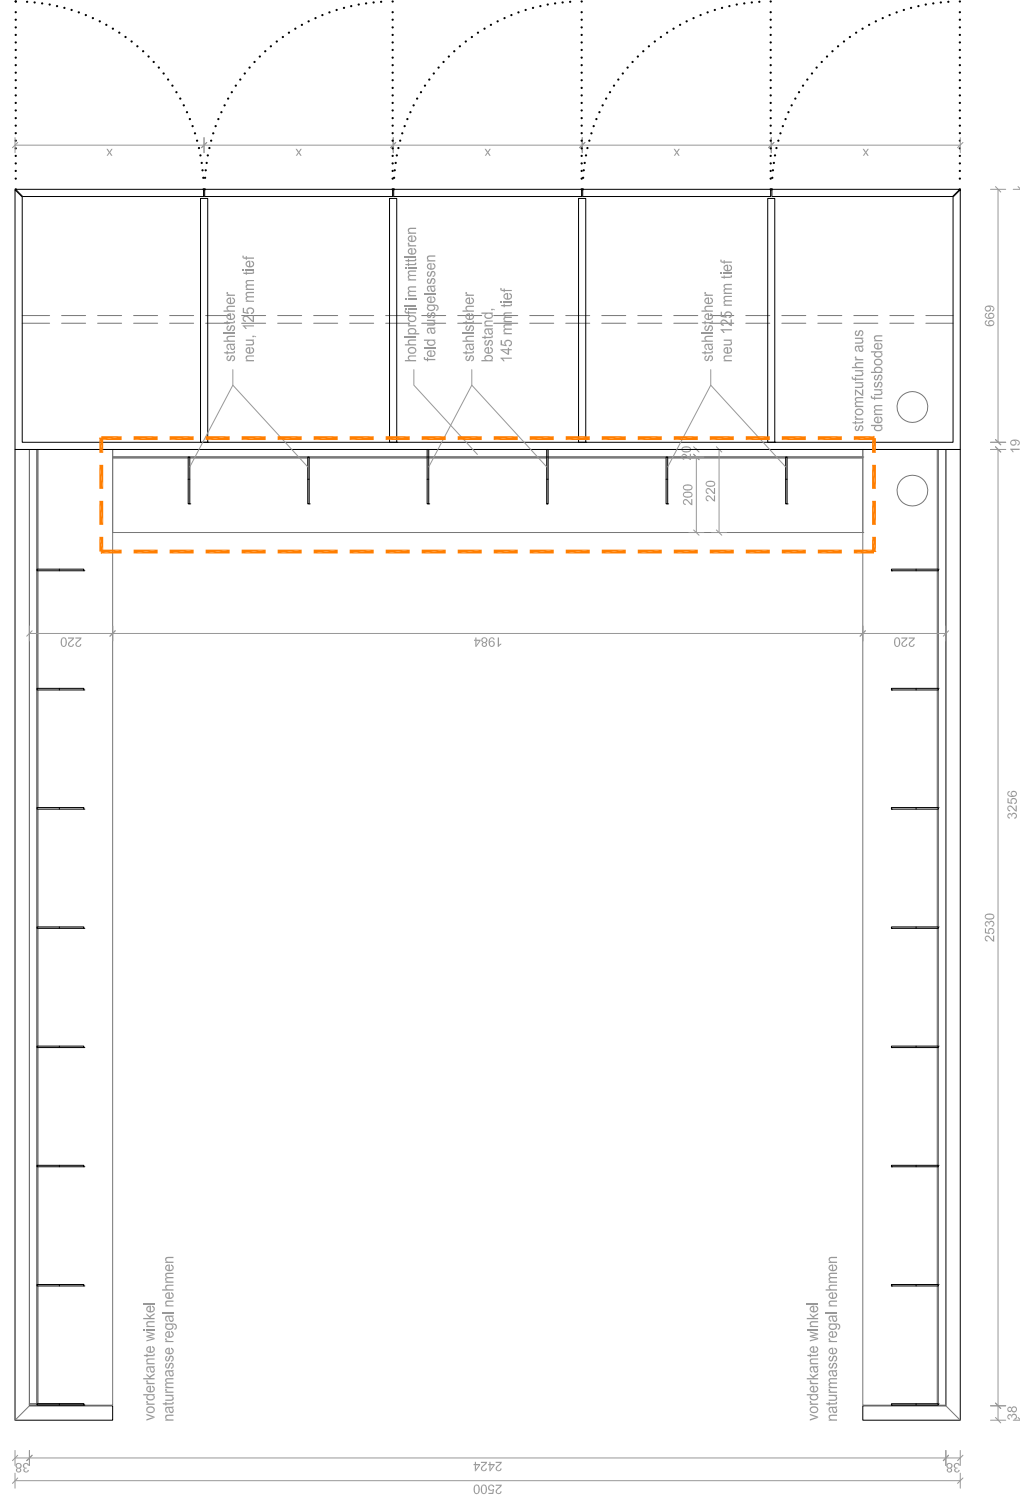

Vorbzug

d50