


# BAG\_LIVING

robert mayr katharina balak wohnbau se 08 gruppe winter

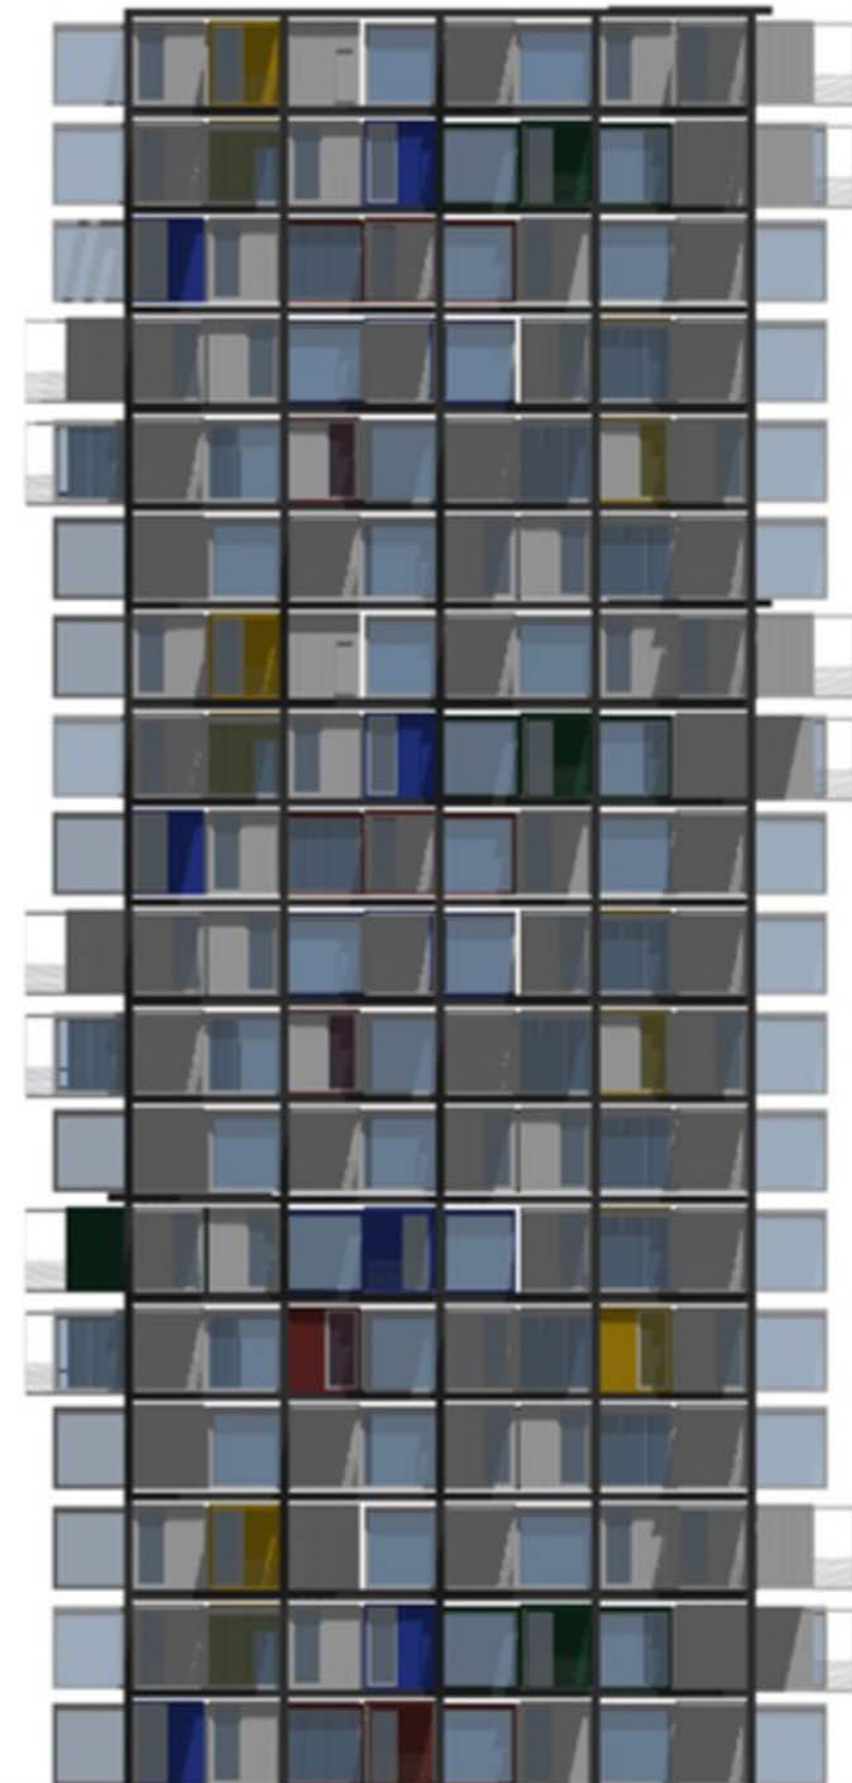


## was bedeutet BAG-LIVING ?

- dass man an keinen standort gebunden ist
- seine eigenen 4 wände immer dabei hat

wir haben mit containern ein system entwickelt das in jede richtung erweiterbar, flexibel ist und trotzdem nicht an wohnqualität verliert.

die basis für unseren entwurf bildet ein stahlgerüst (25x23m) mit einem erschliessungskern (12x10m). in dieses gerüst werden container (normmass 2.5x6m) mit einem speziellem lift („liftomat“) in das system integriert. die container docken mit der sanitäreinheit an den erschliessungskern an und werden dort mit den installationen verbunden.

das sytem gewährleistet damit eine flexibilität die horizontal und vertikal funktioniert ( bsp. containerinterne erschliessungen) der nördlich teil des turmes ist für die autos der bewohner vorgesehen, um das parken in jedem geschoss zu ermöglichen.

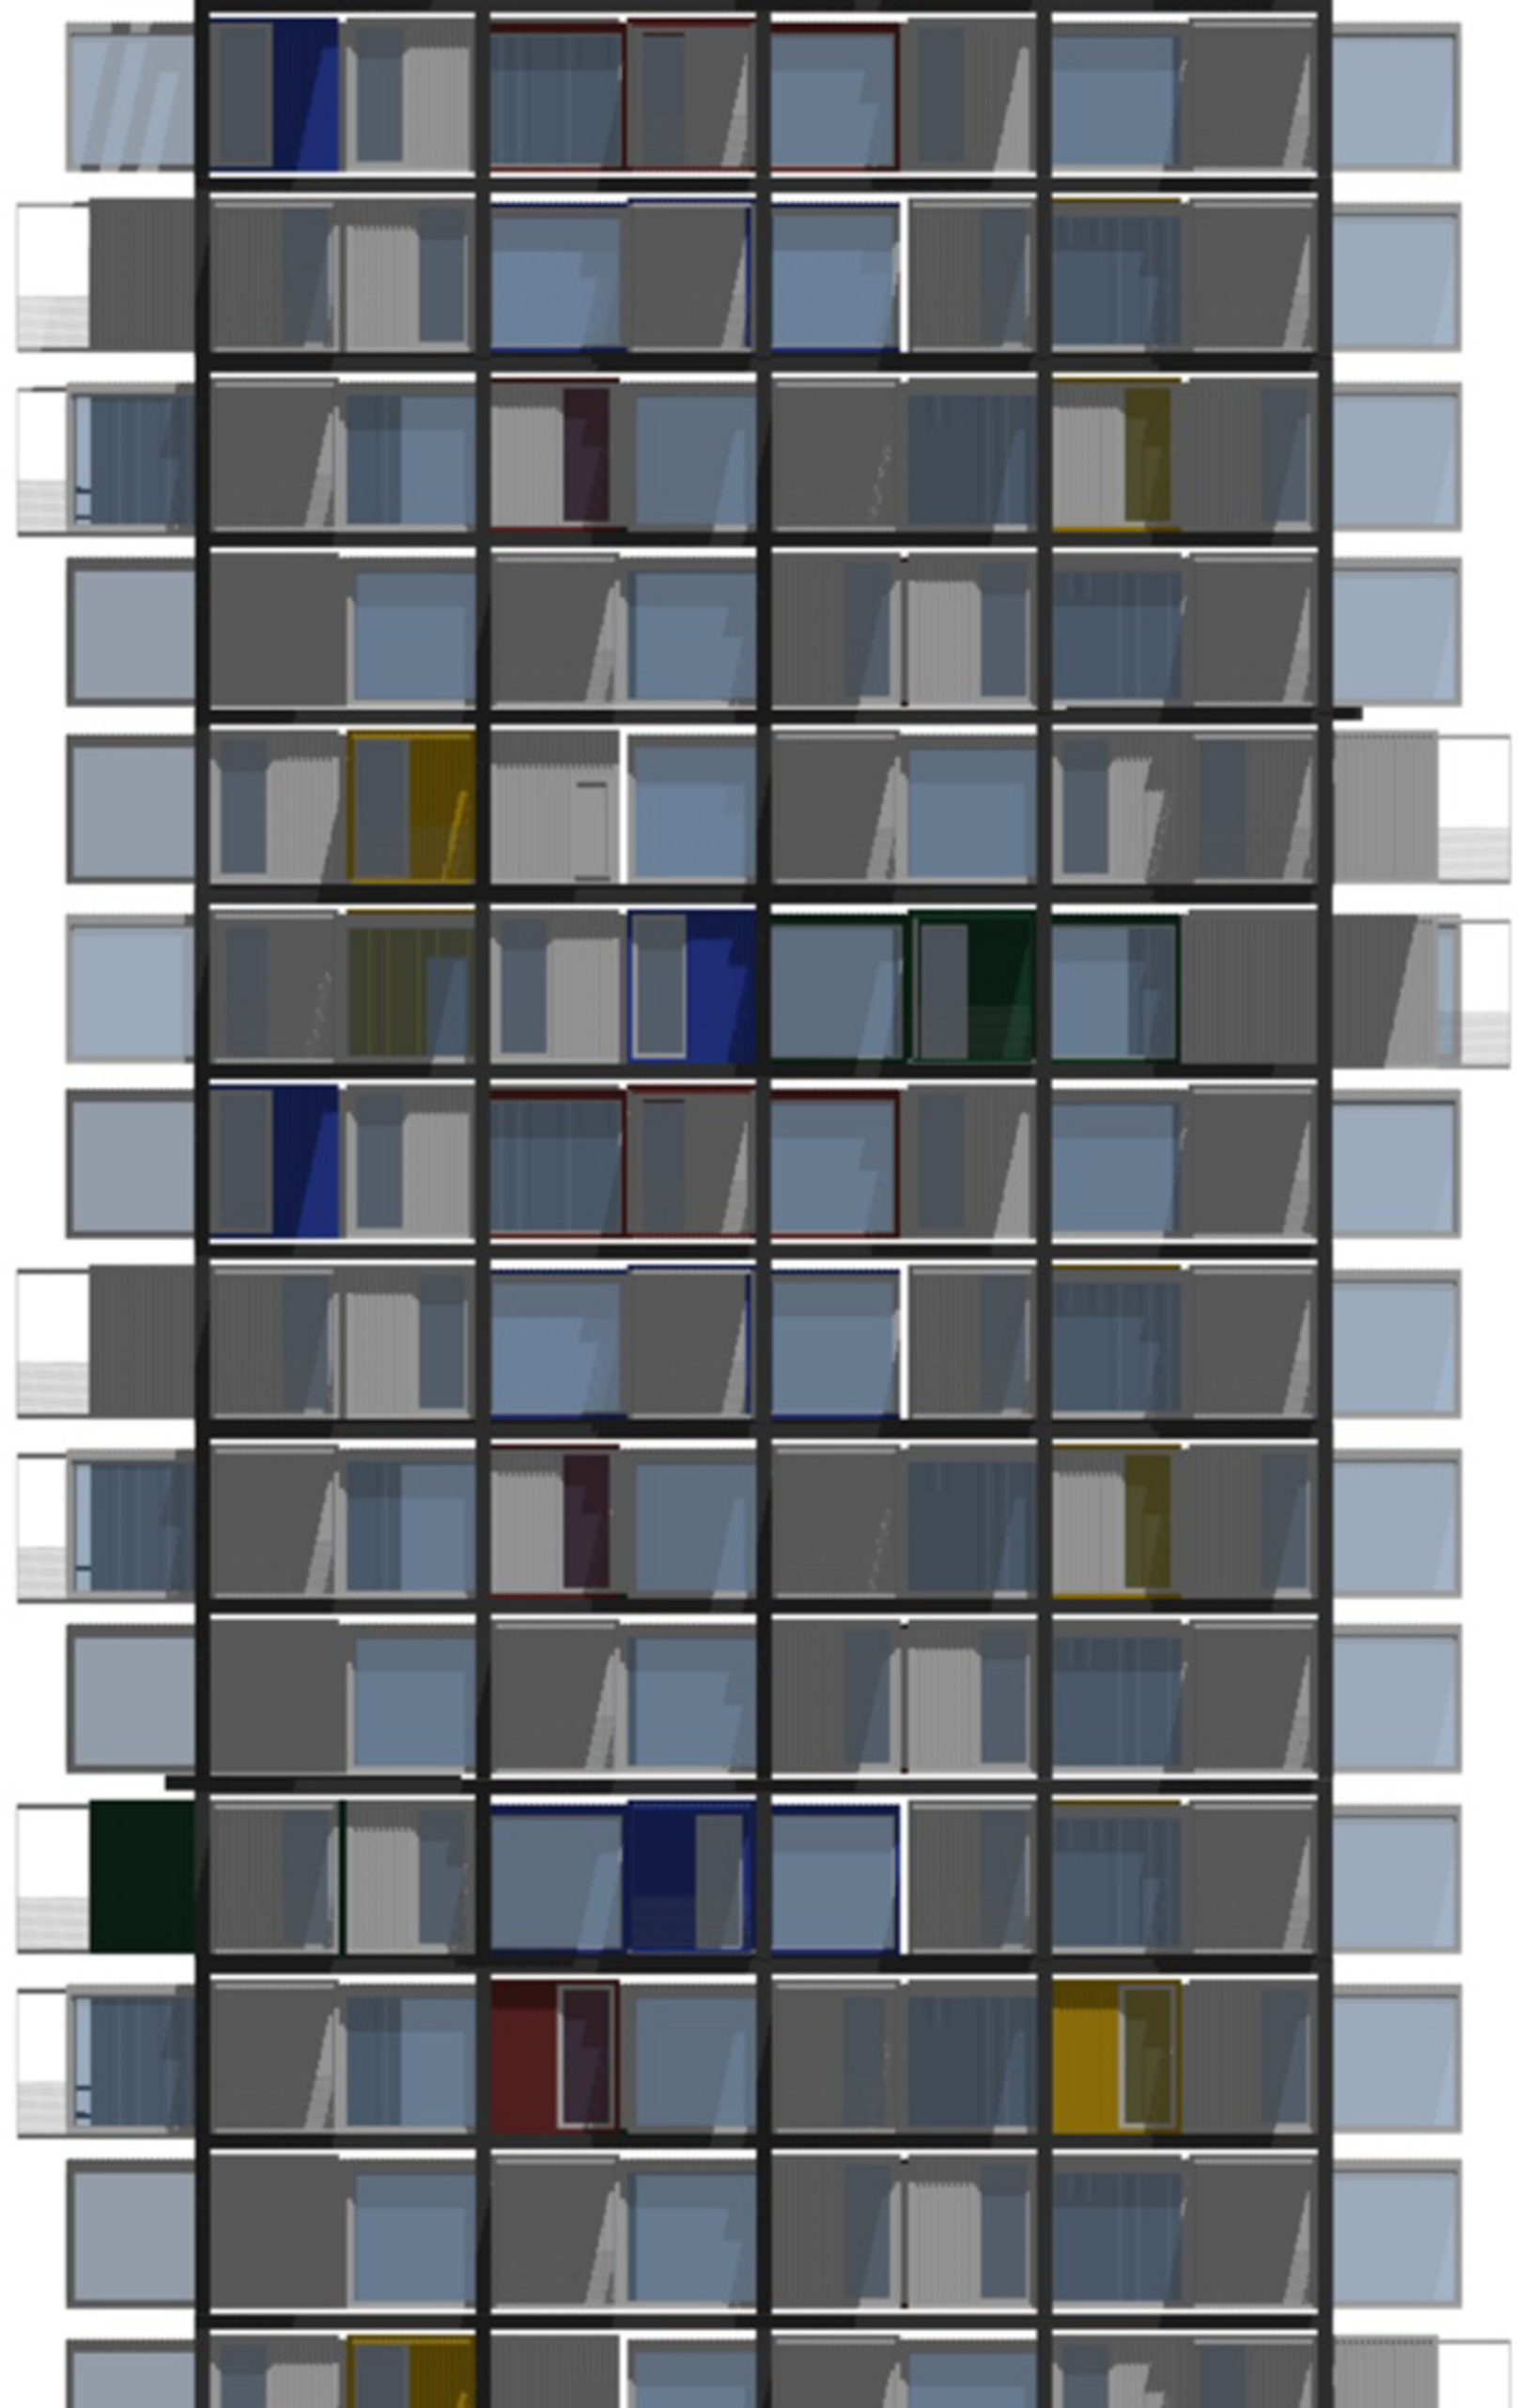

wohnpol






wohnen macht attraktiv

wohnen = freiraum





wo die schoschonen wohnen



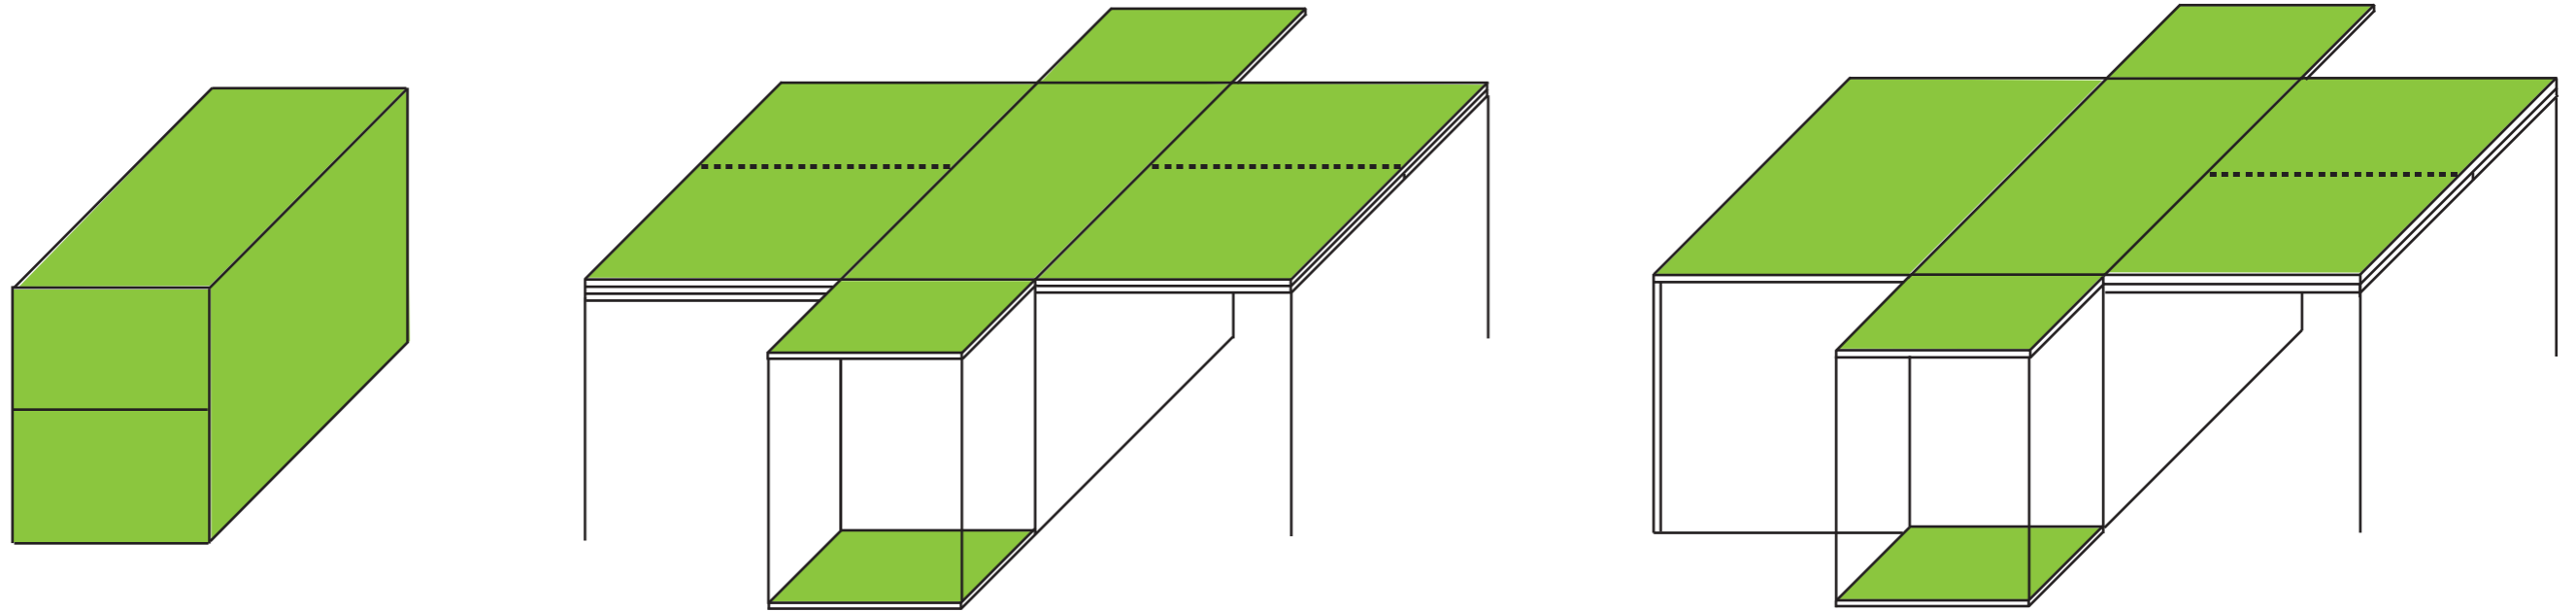


wohnen heisst : sich entfalten können  
mehrmals

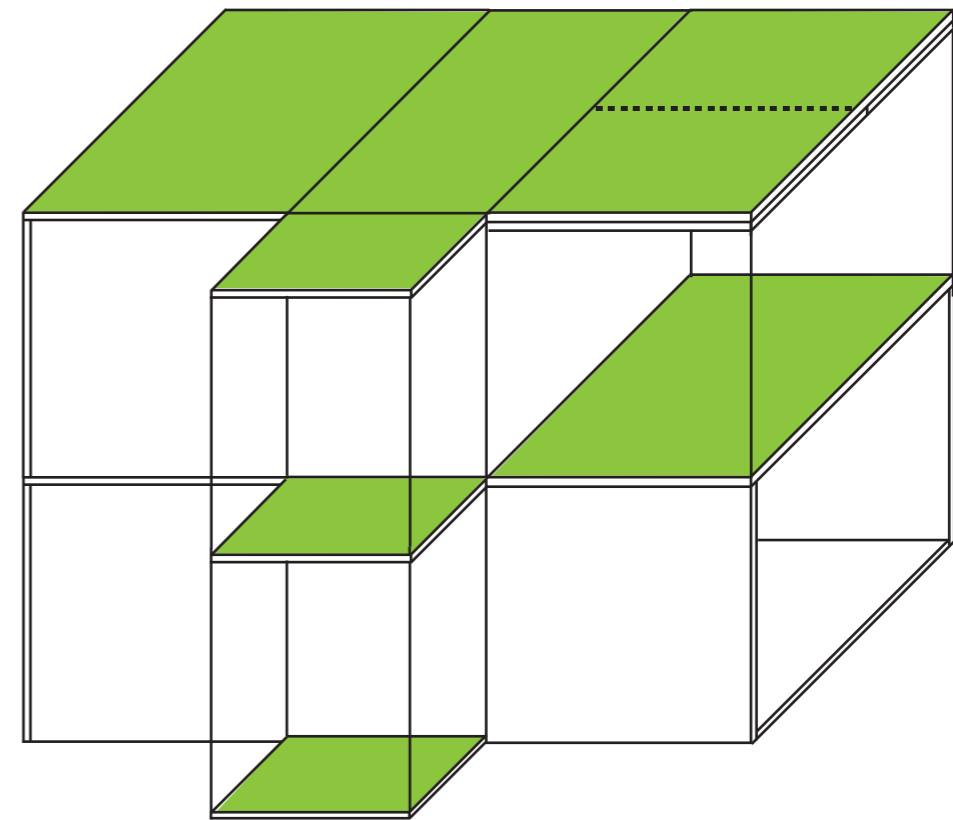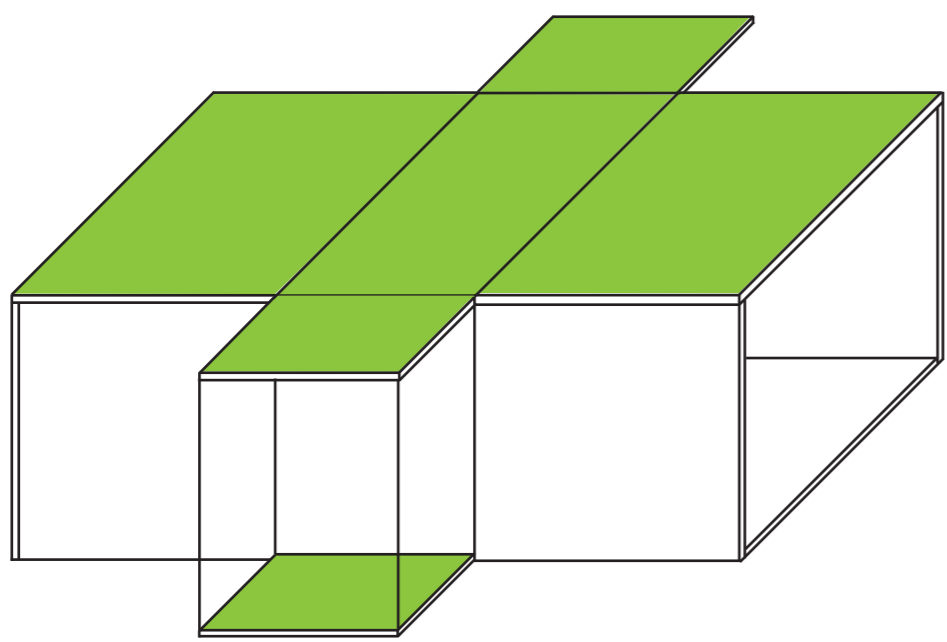


# ich packe meinen koffer mit..


**katze, hund, tisch, liegestuhl, schreibtisch, 2 sofas, 4 tische, 4 stühle, hängematte, bett, küche, fahrrad, kasten, 2 regale, badezimmer, pflanzen, klappbett, bilder, kühlschrank, poster, mutter, vater, kind, musik, teppich, sex, wände, boden, dach, türen, babys, wäsche, geschirr, leben, zuhause, probleme, holz, metal, balkon, terrasse, treppe, auto, bücher, liebe, nahrung, rauchen, kunst, farbe, individualität, single, pärchen, erweiterung, entfaltung, reisen,.....=12m<sup>2</sup>**

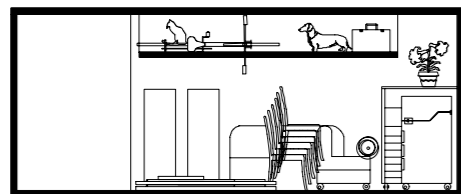


geschlossen voll /schnitt

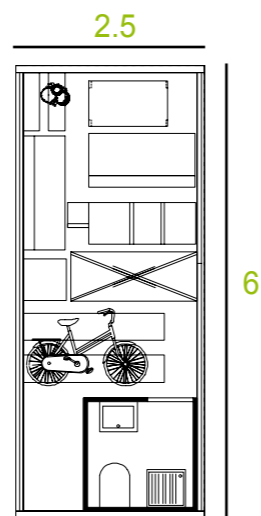

geschlossen voll/ gr

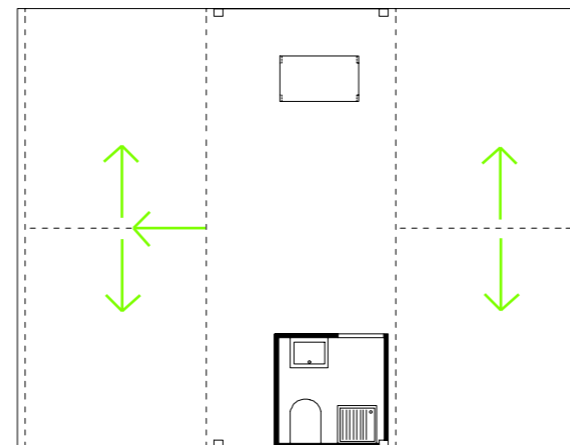


seitenteile ausklappbar

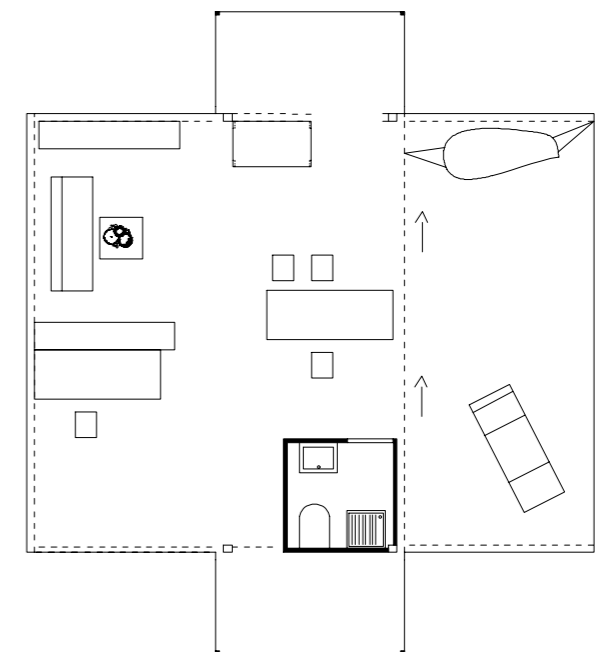


ausgeklappt möbeliert




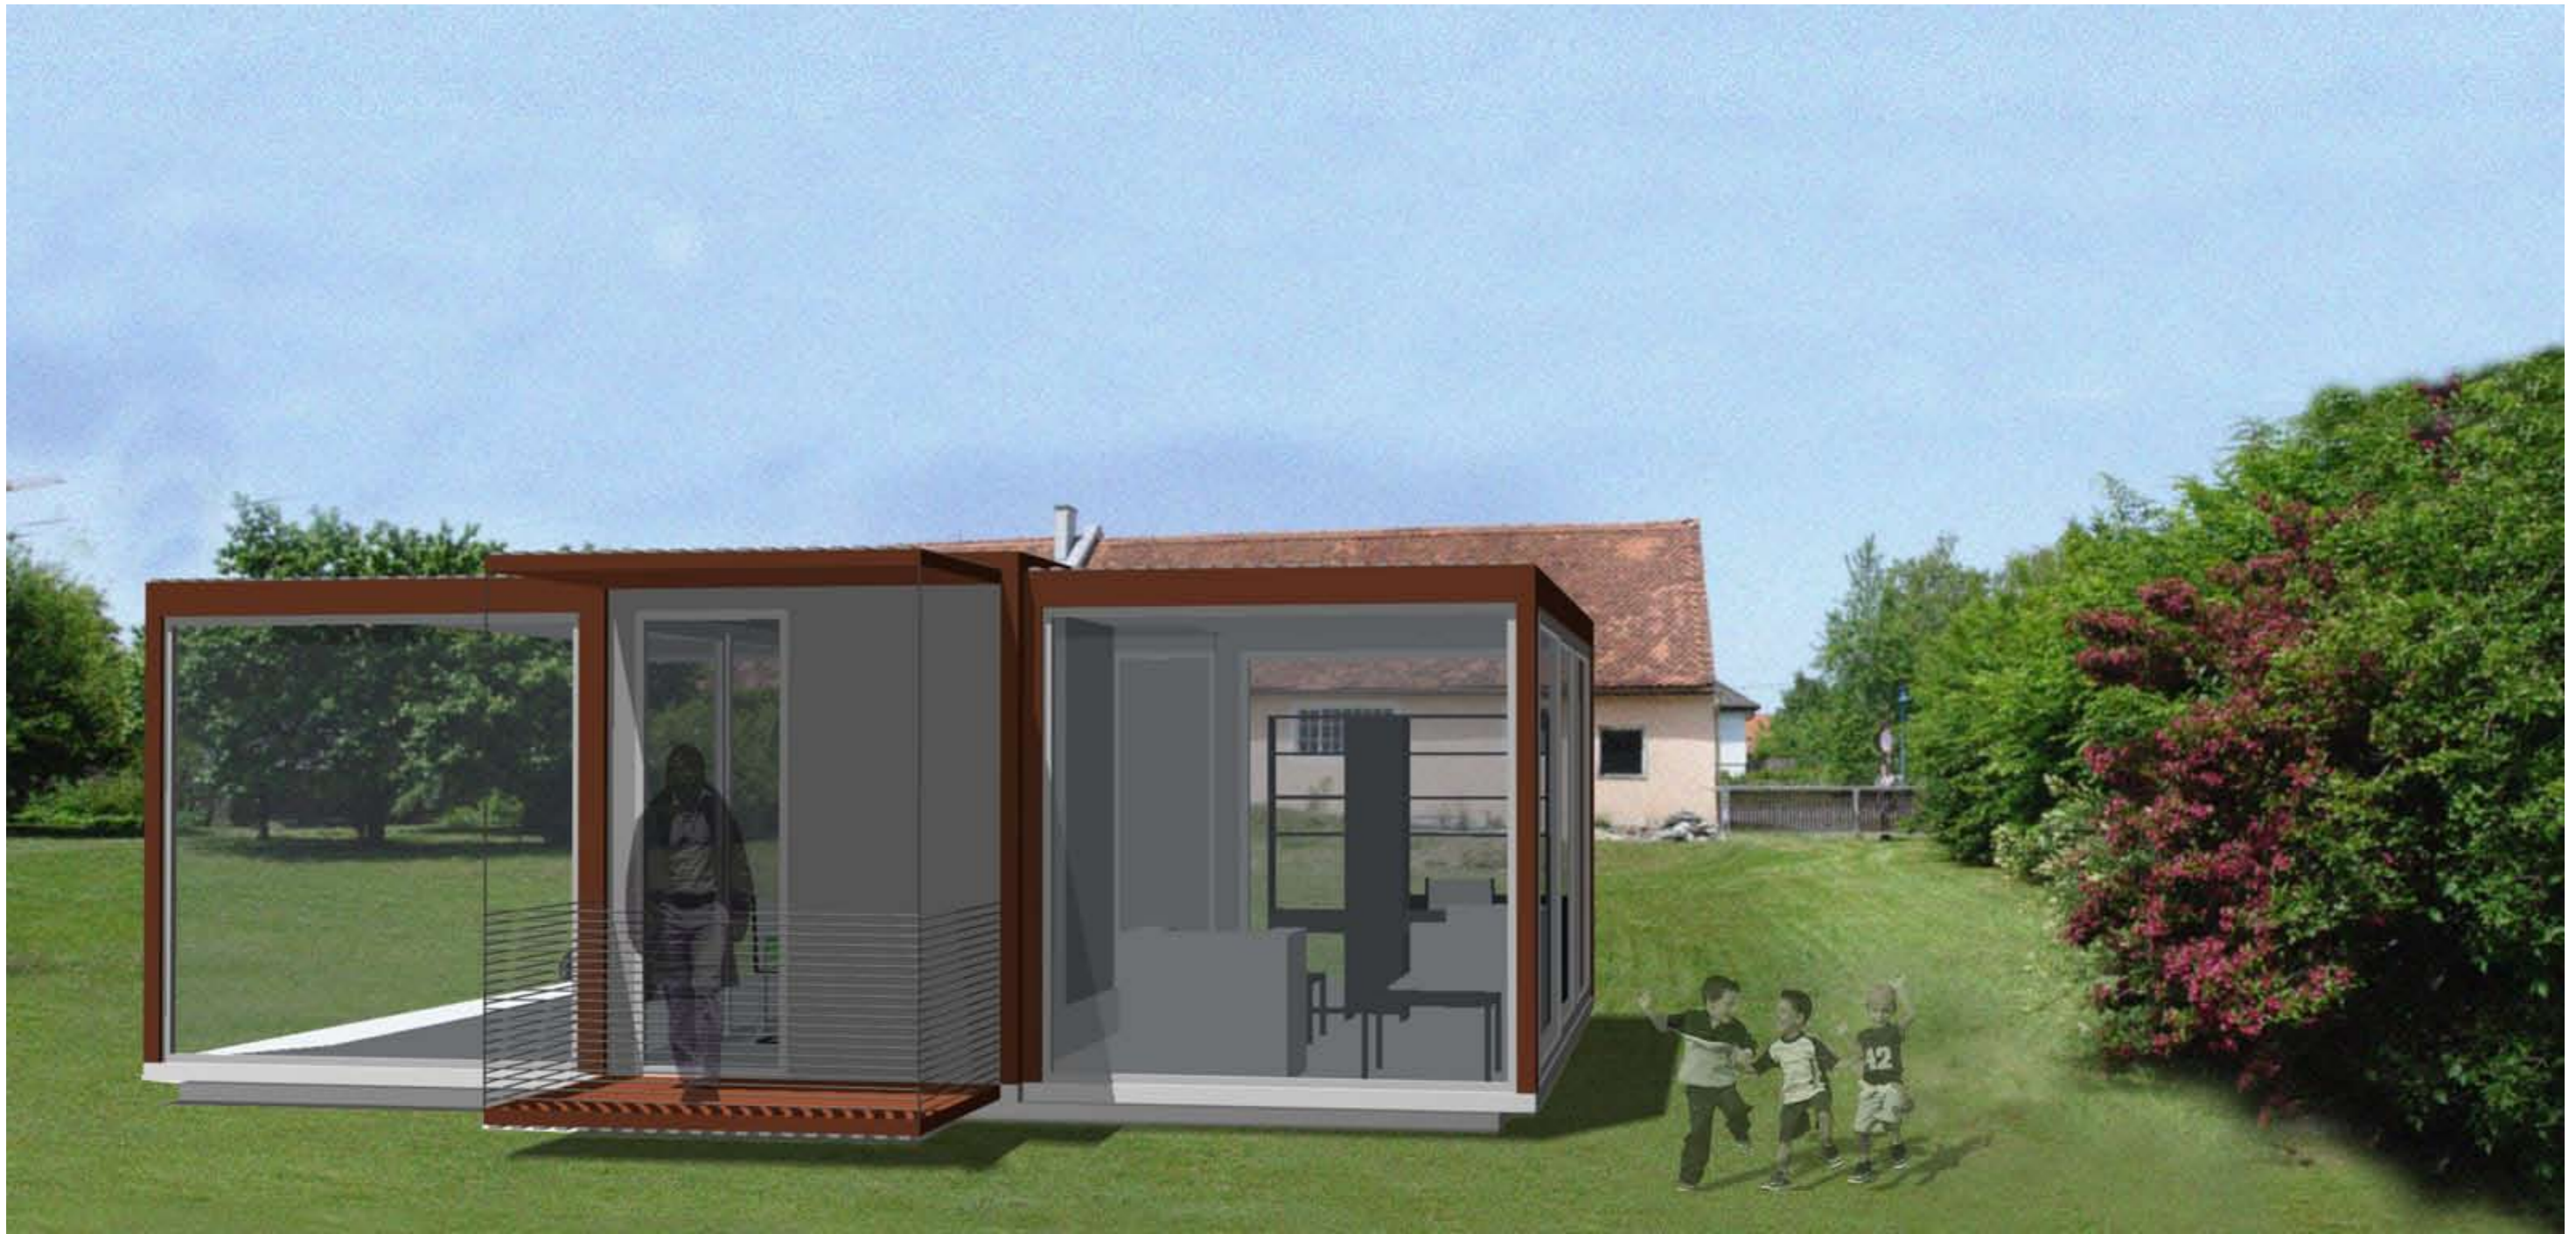

im grünen

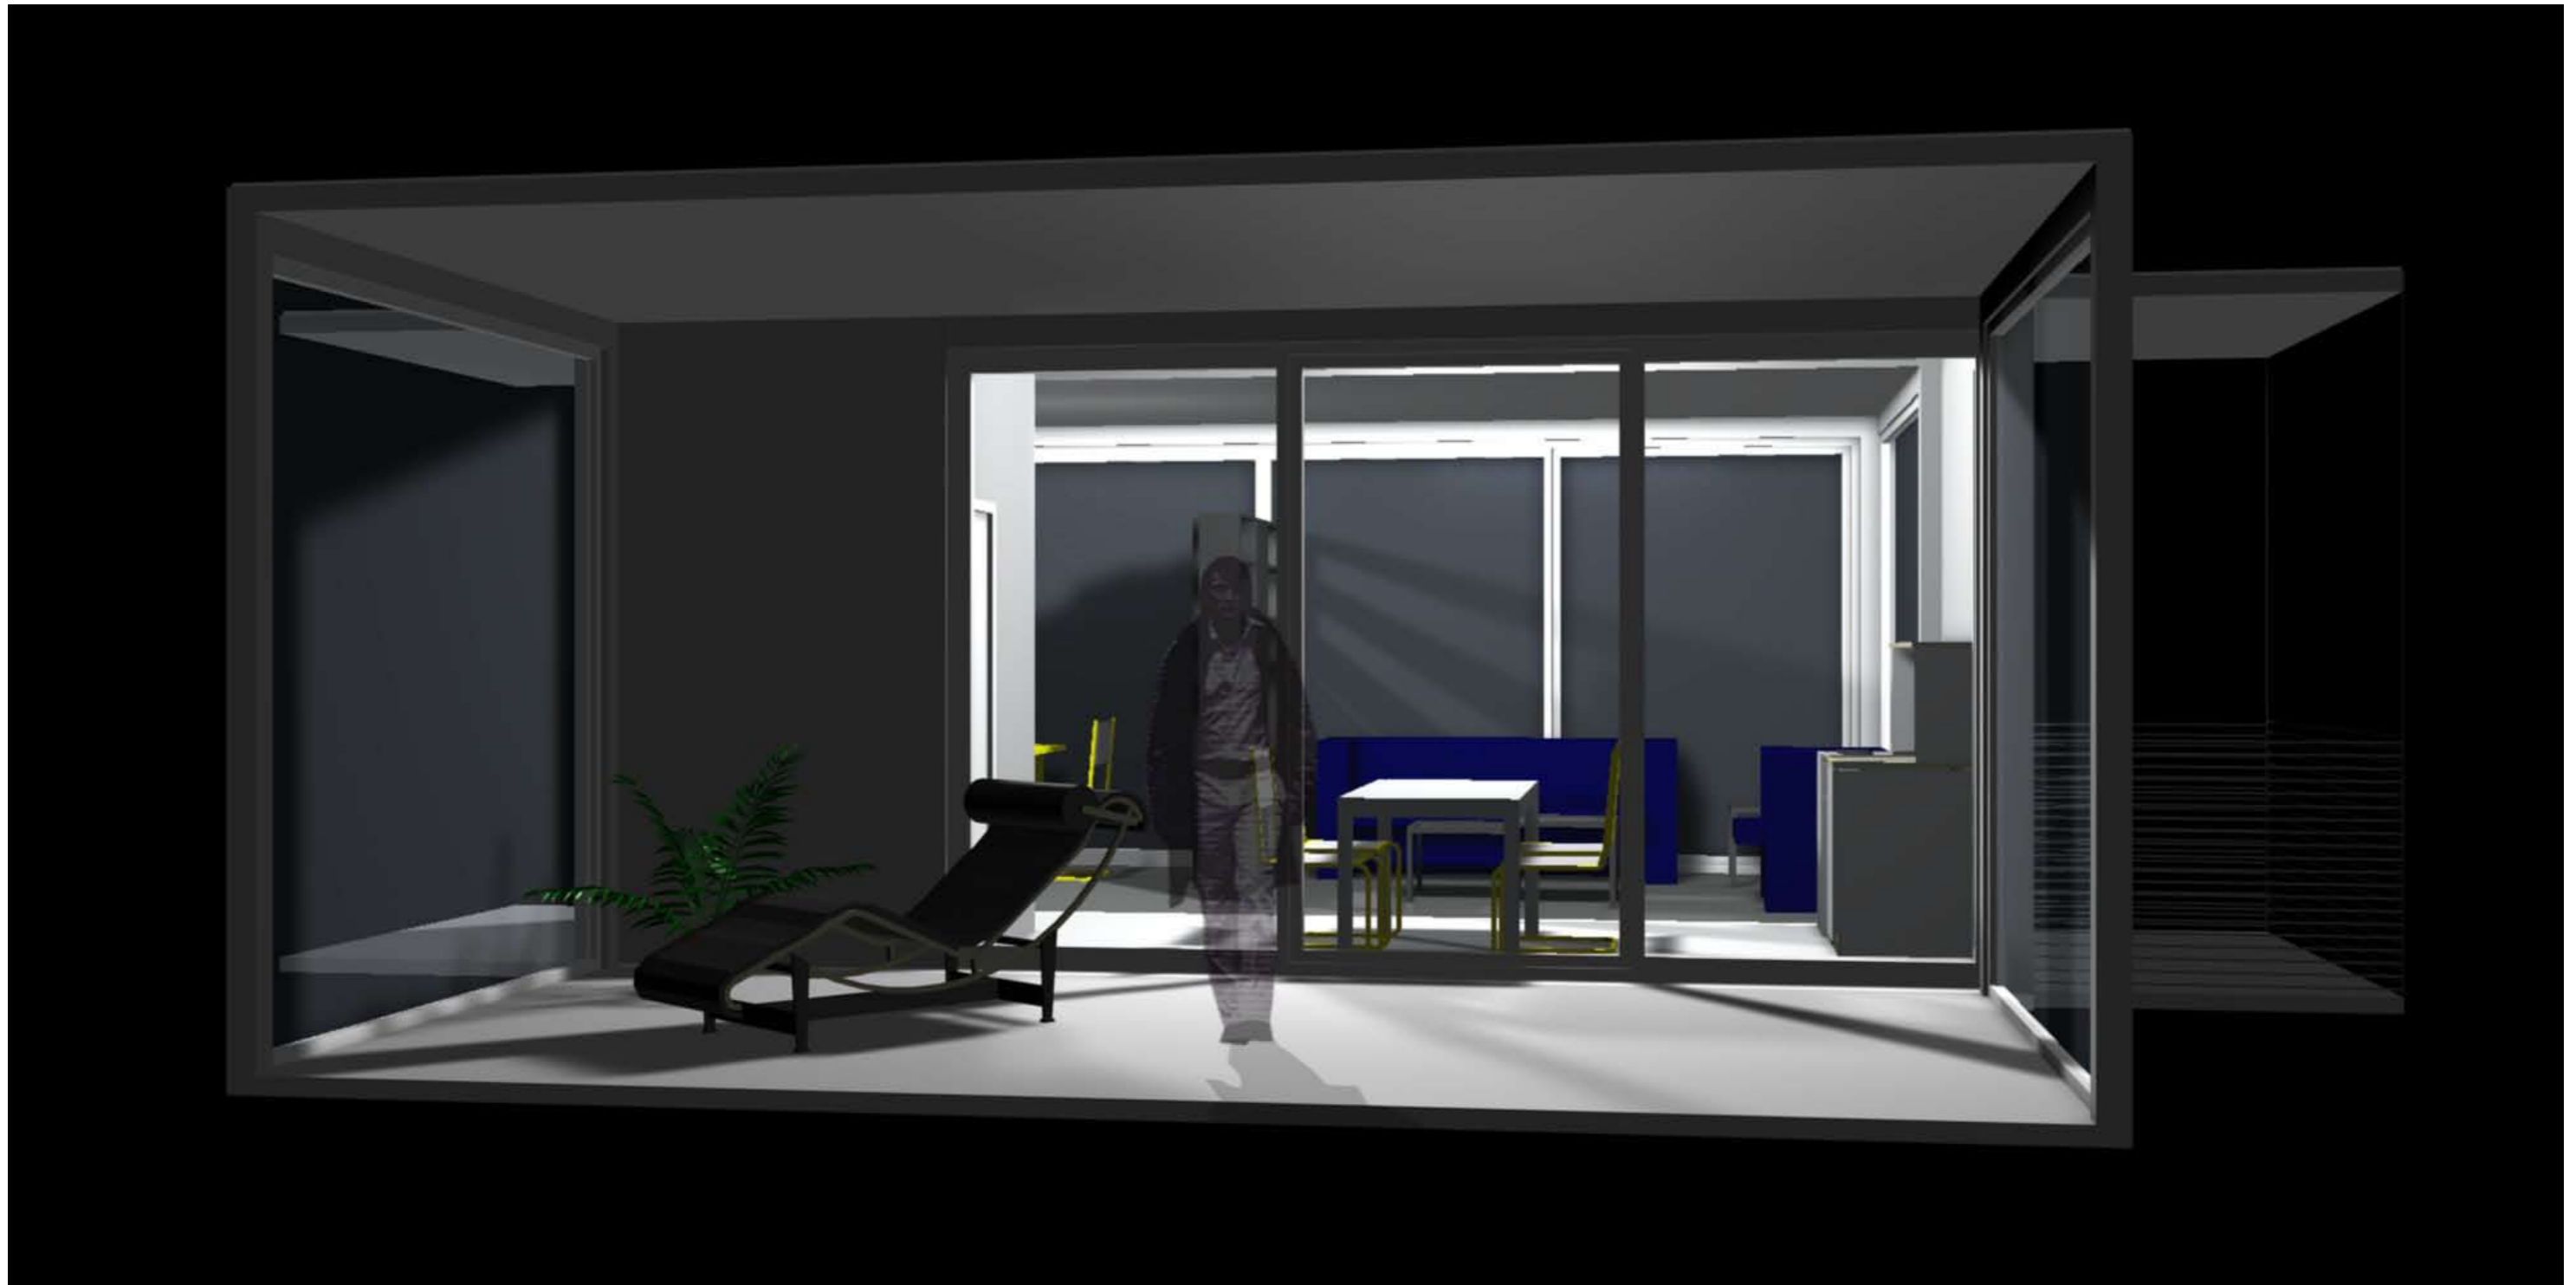

nacht

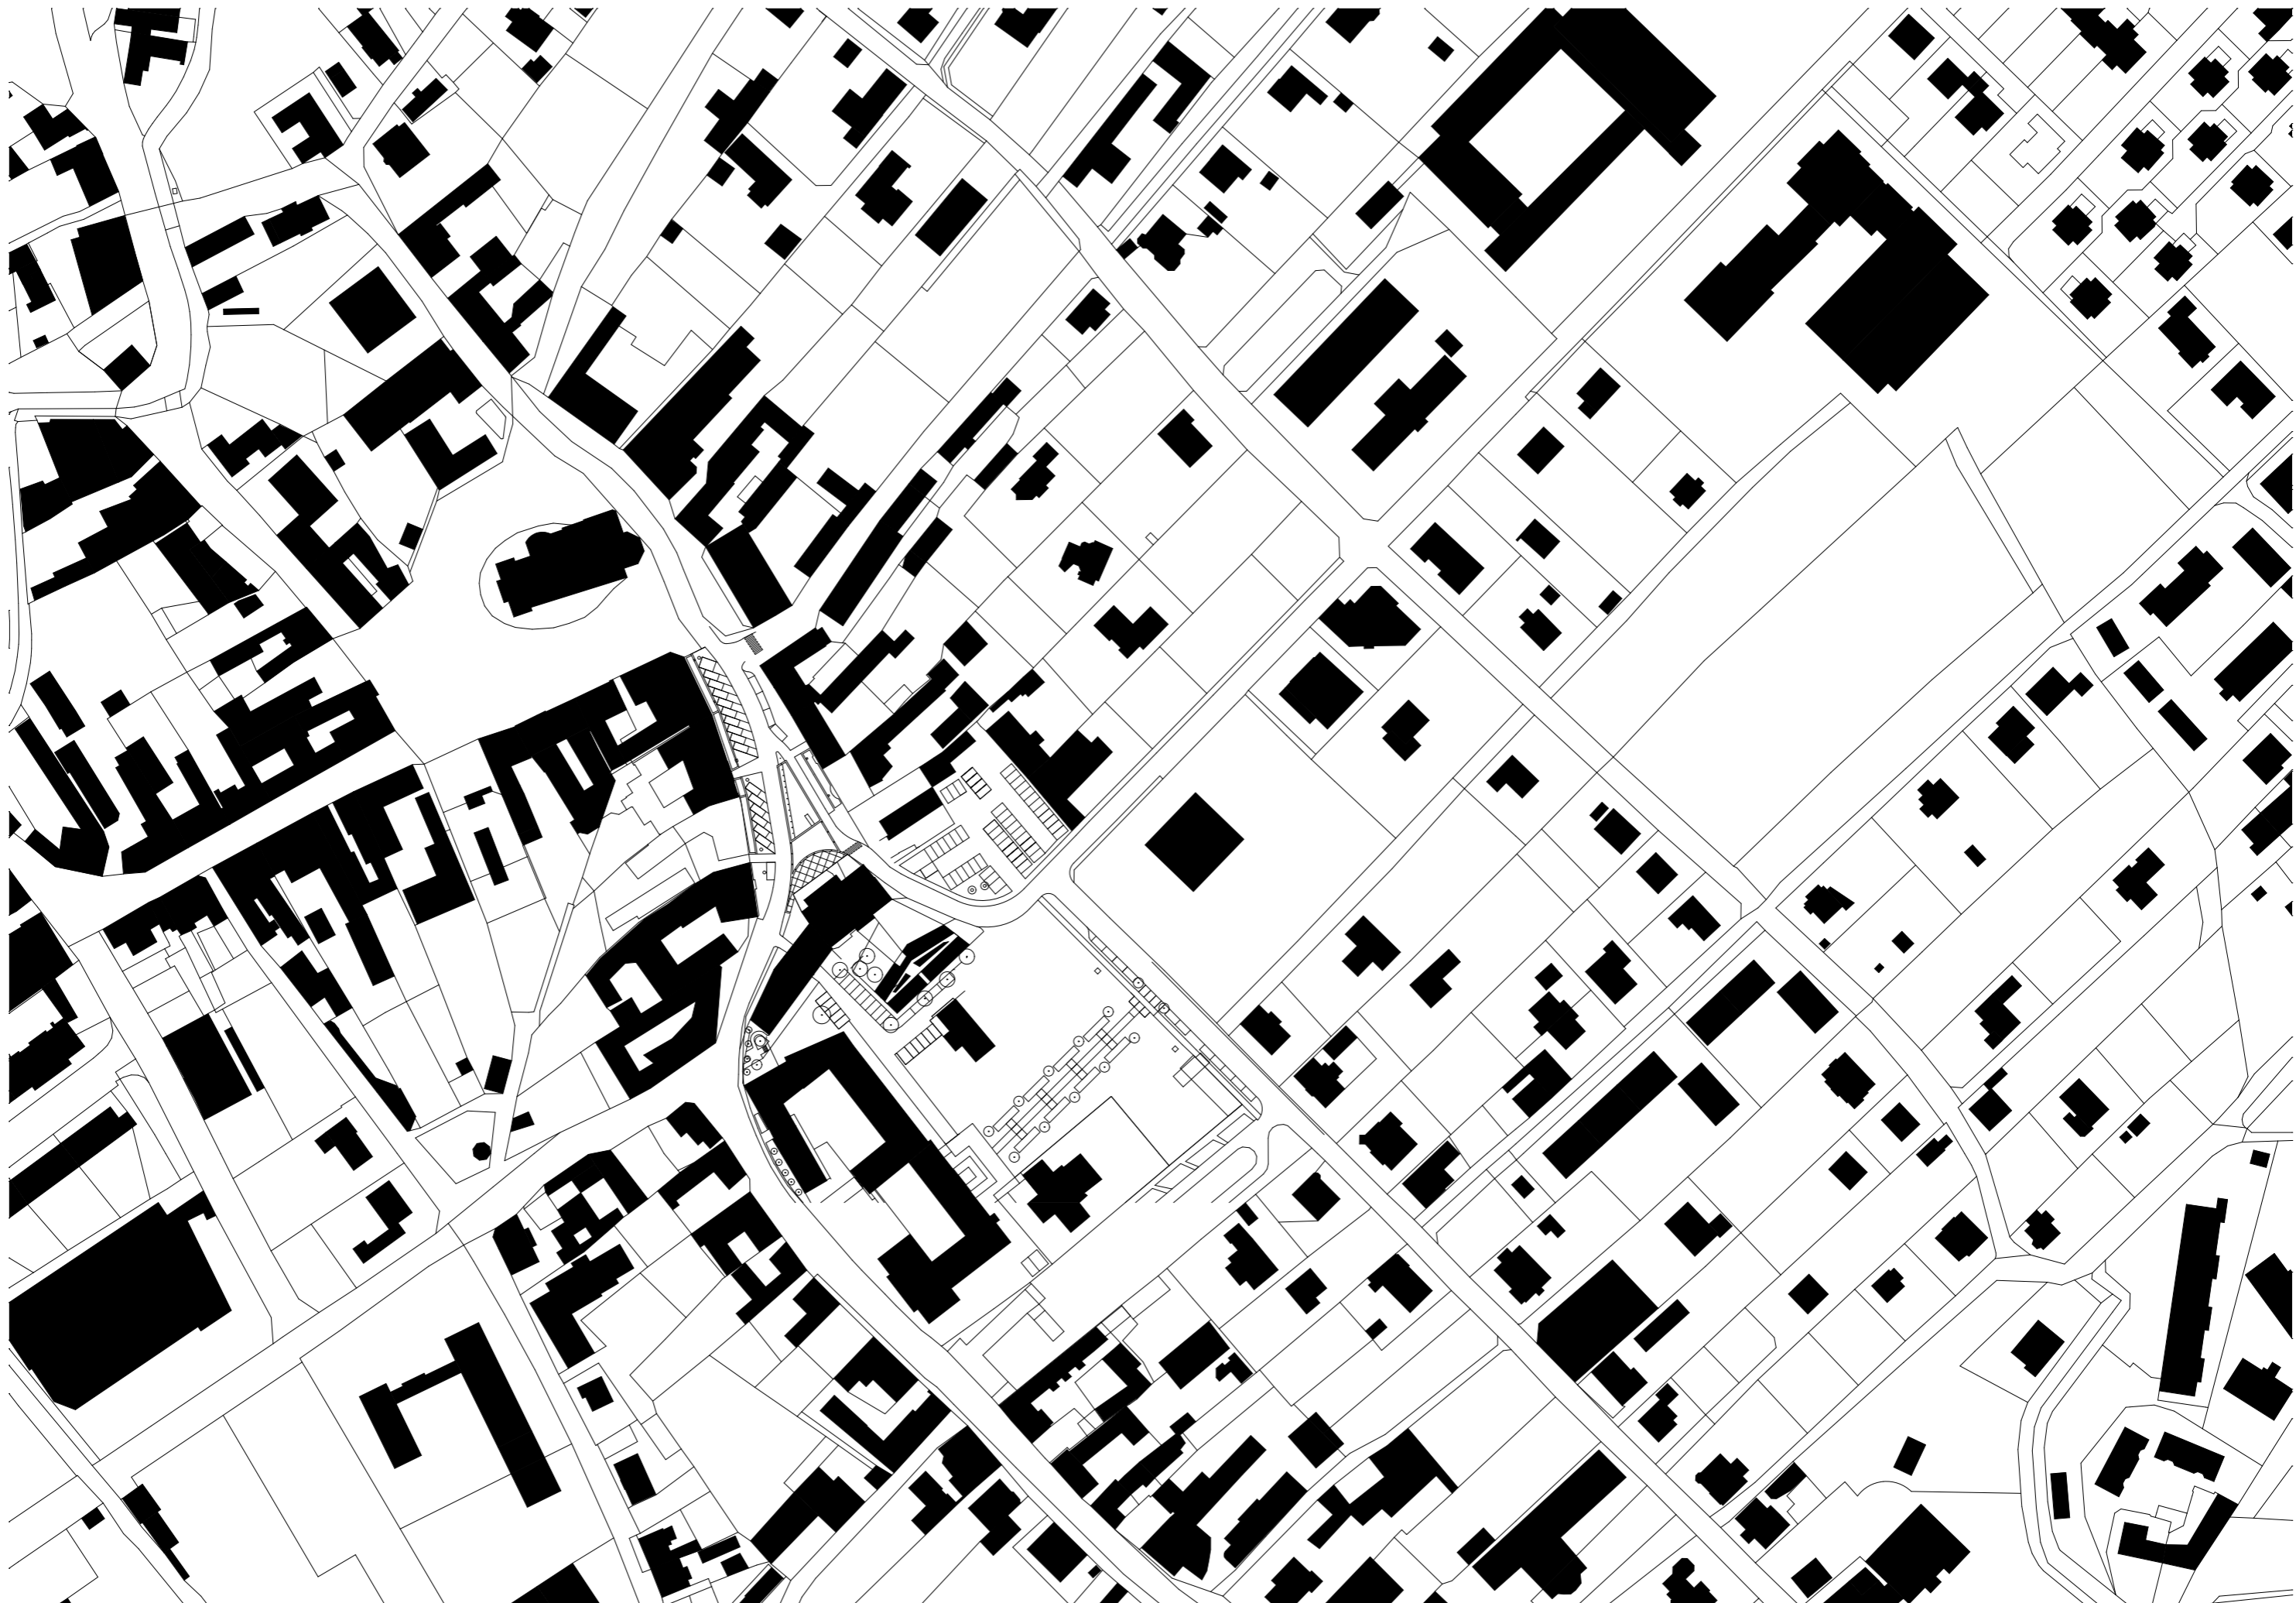




LAGEPLAN MIT EG 1:500

## Regelgeschoss (eine variante)

9 wohnungen  
 je 12m<sup>2</sup> 24m<sup>2</sup> 36m<sup>2</sup>  
 gesamt 216 m<sup>2</sup>

- Typ A ■ einseitig aufgeklappt- mit/ohne balkon
- Typ B ■ geschlossen
- Typ C ■ beidseitig aufgeklappt- mit/ ohne balkon
- erschliessung ■

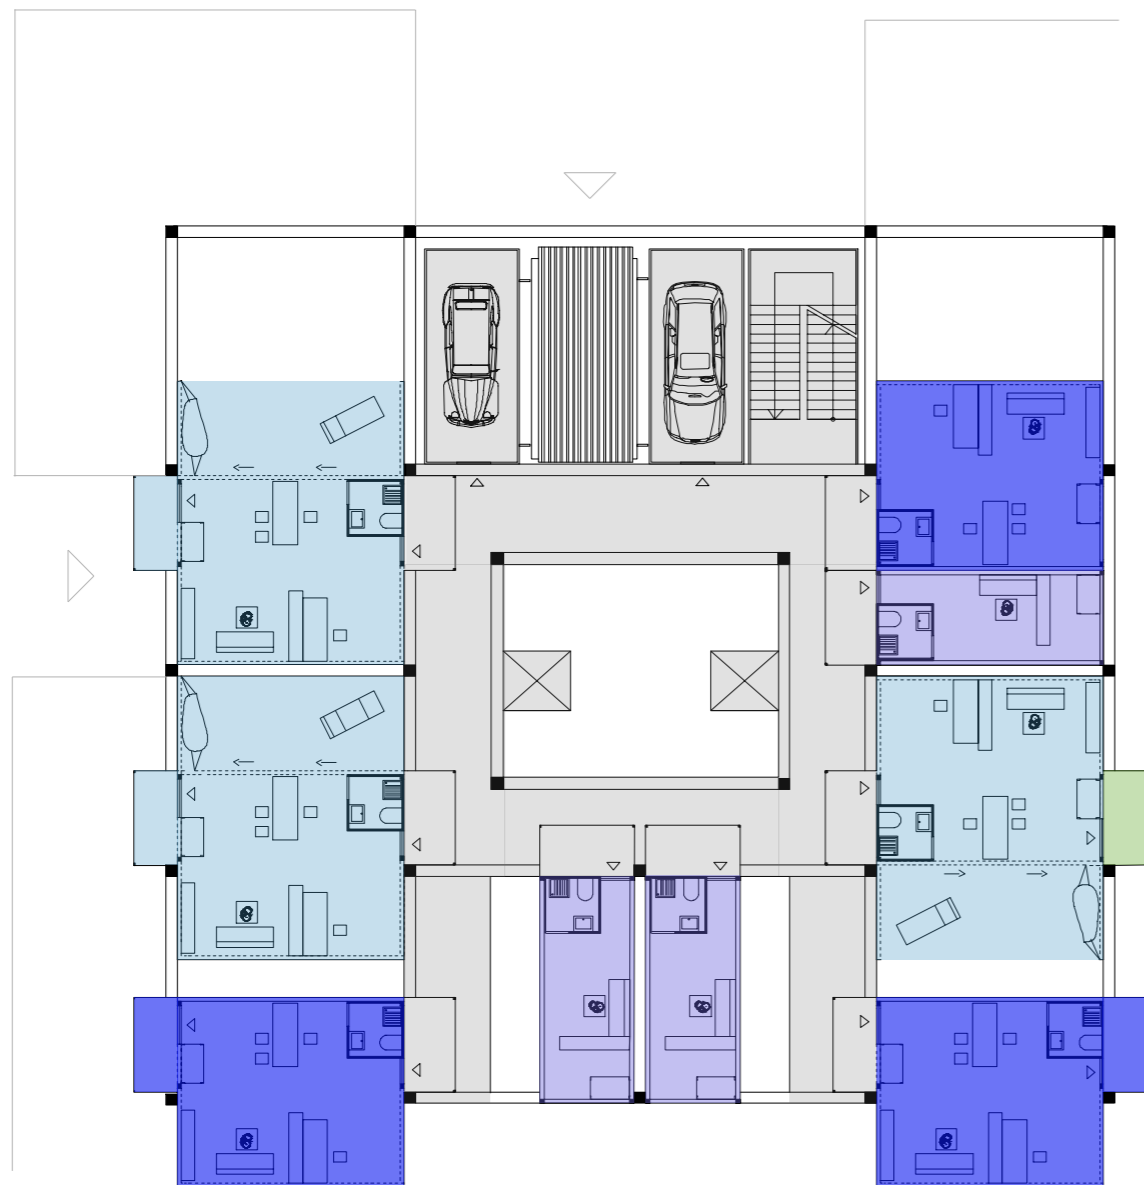



## Erdeschoss- 5.geschoss


das erdgeschoss bis zum 5.geschoss (oder je nach bedarf auch erweiterbar) wird öffentlich genutzt, natürlich auch mit containersystemen.


- EG: kindergarten, altenbetreuung
- 1OG: einkauf, friseur, arzt
- 2OG: waschsalon, restaurant
- 3OG: büros

- Typ A ■ öffentlich
- erschliessungen ■

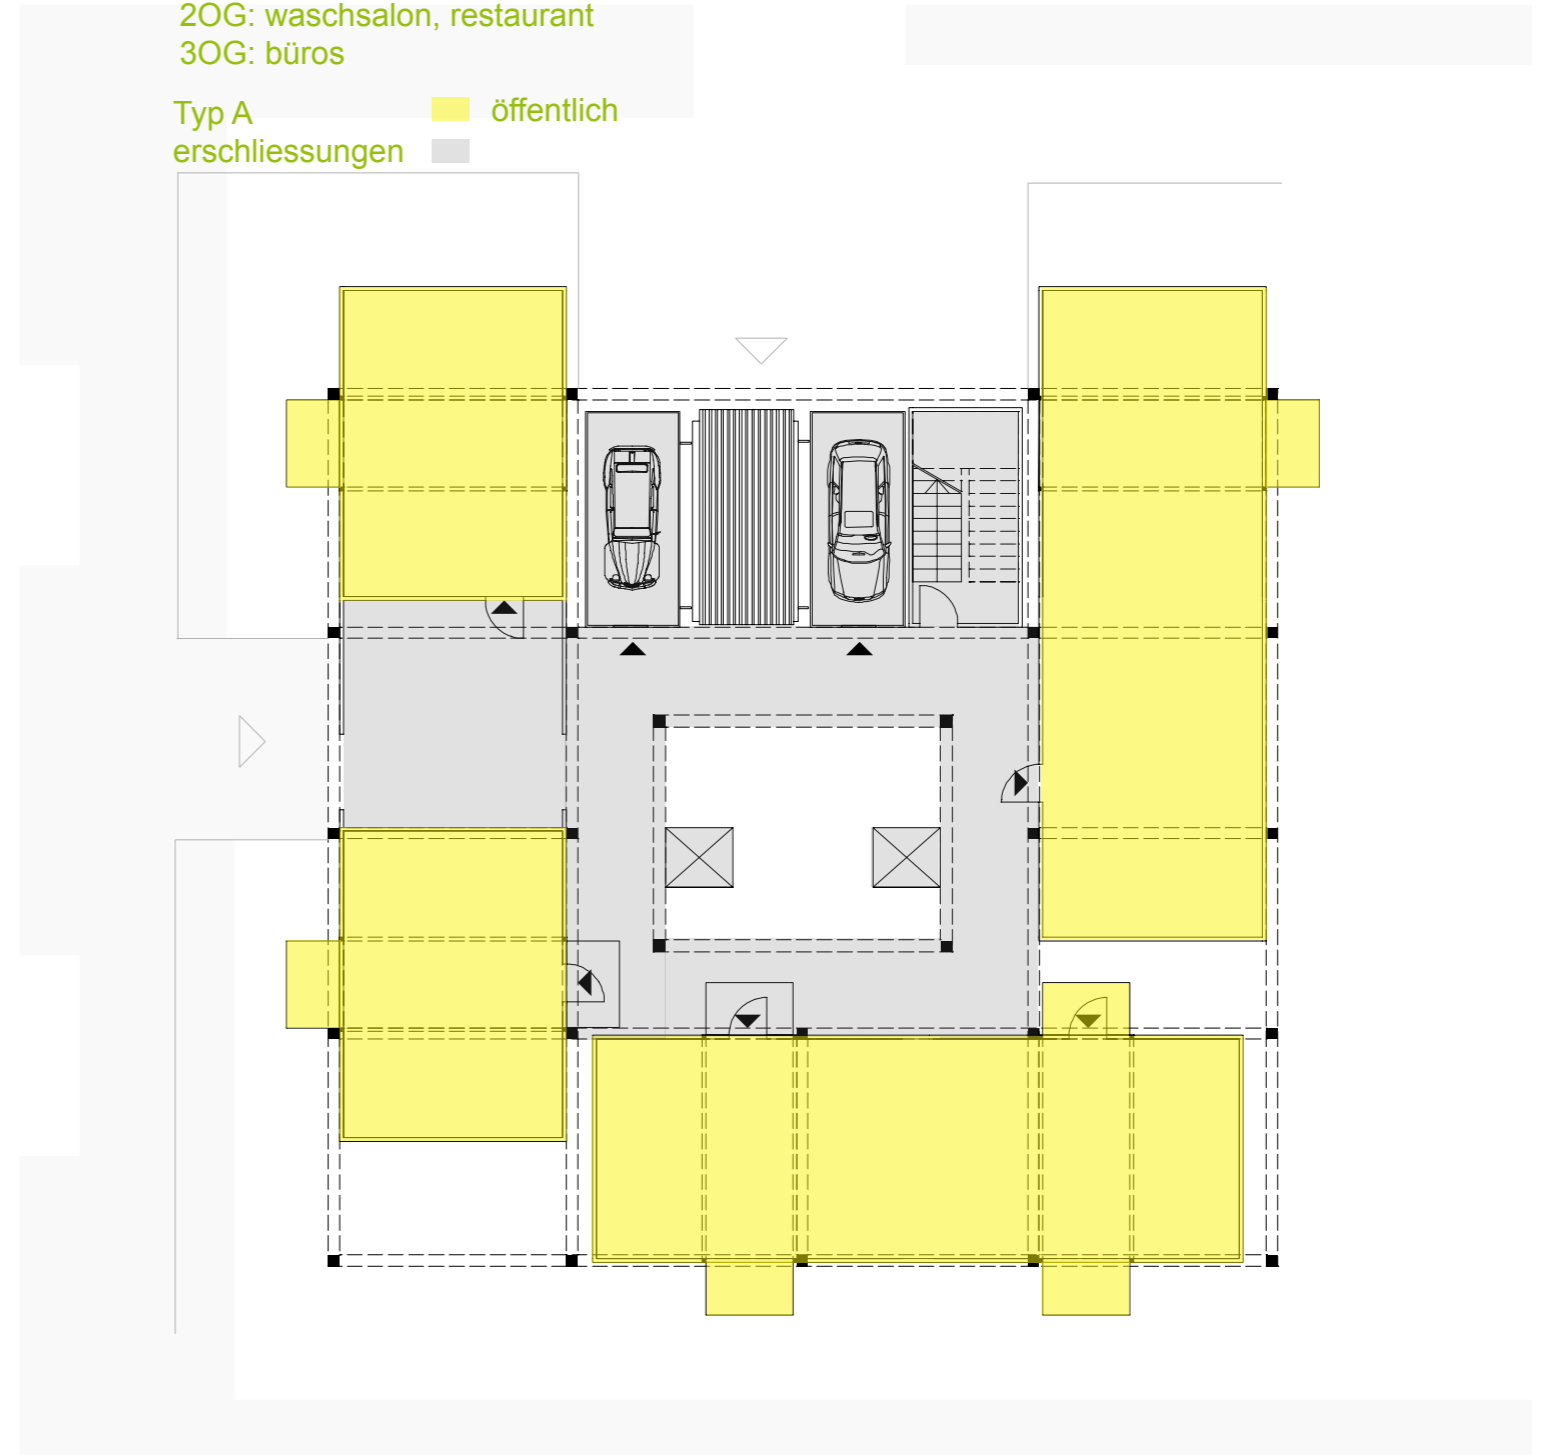


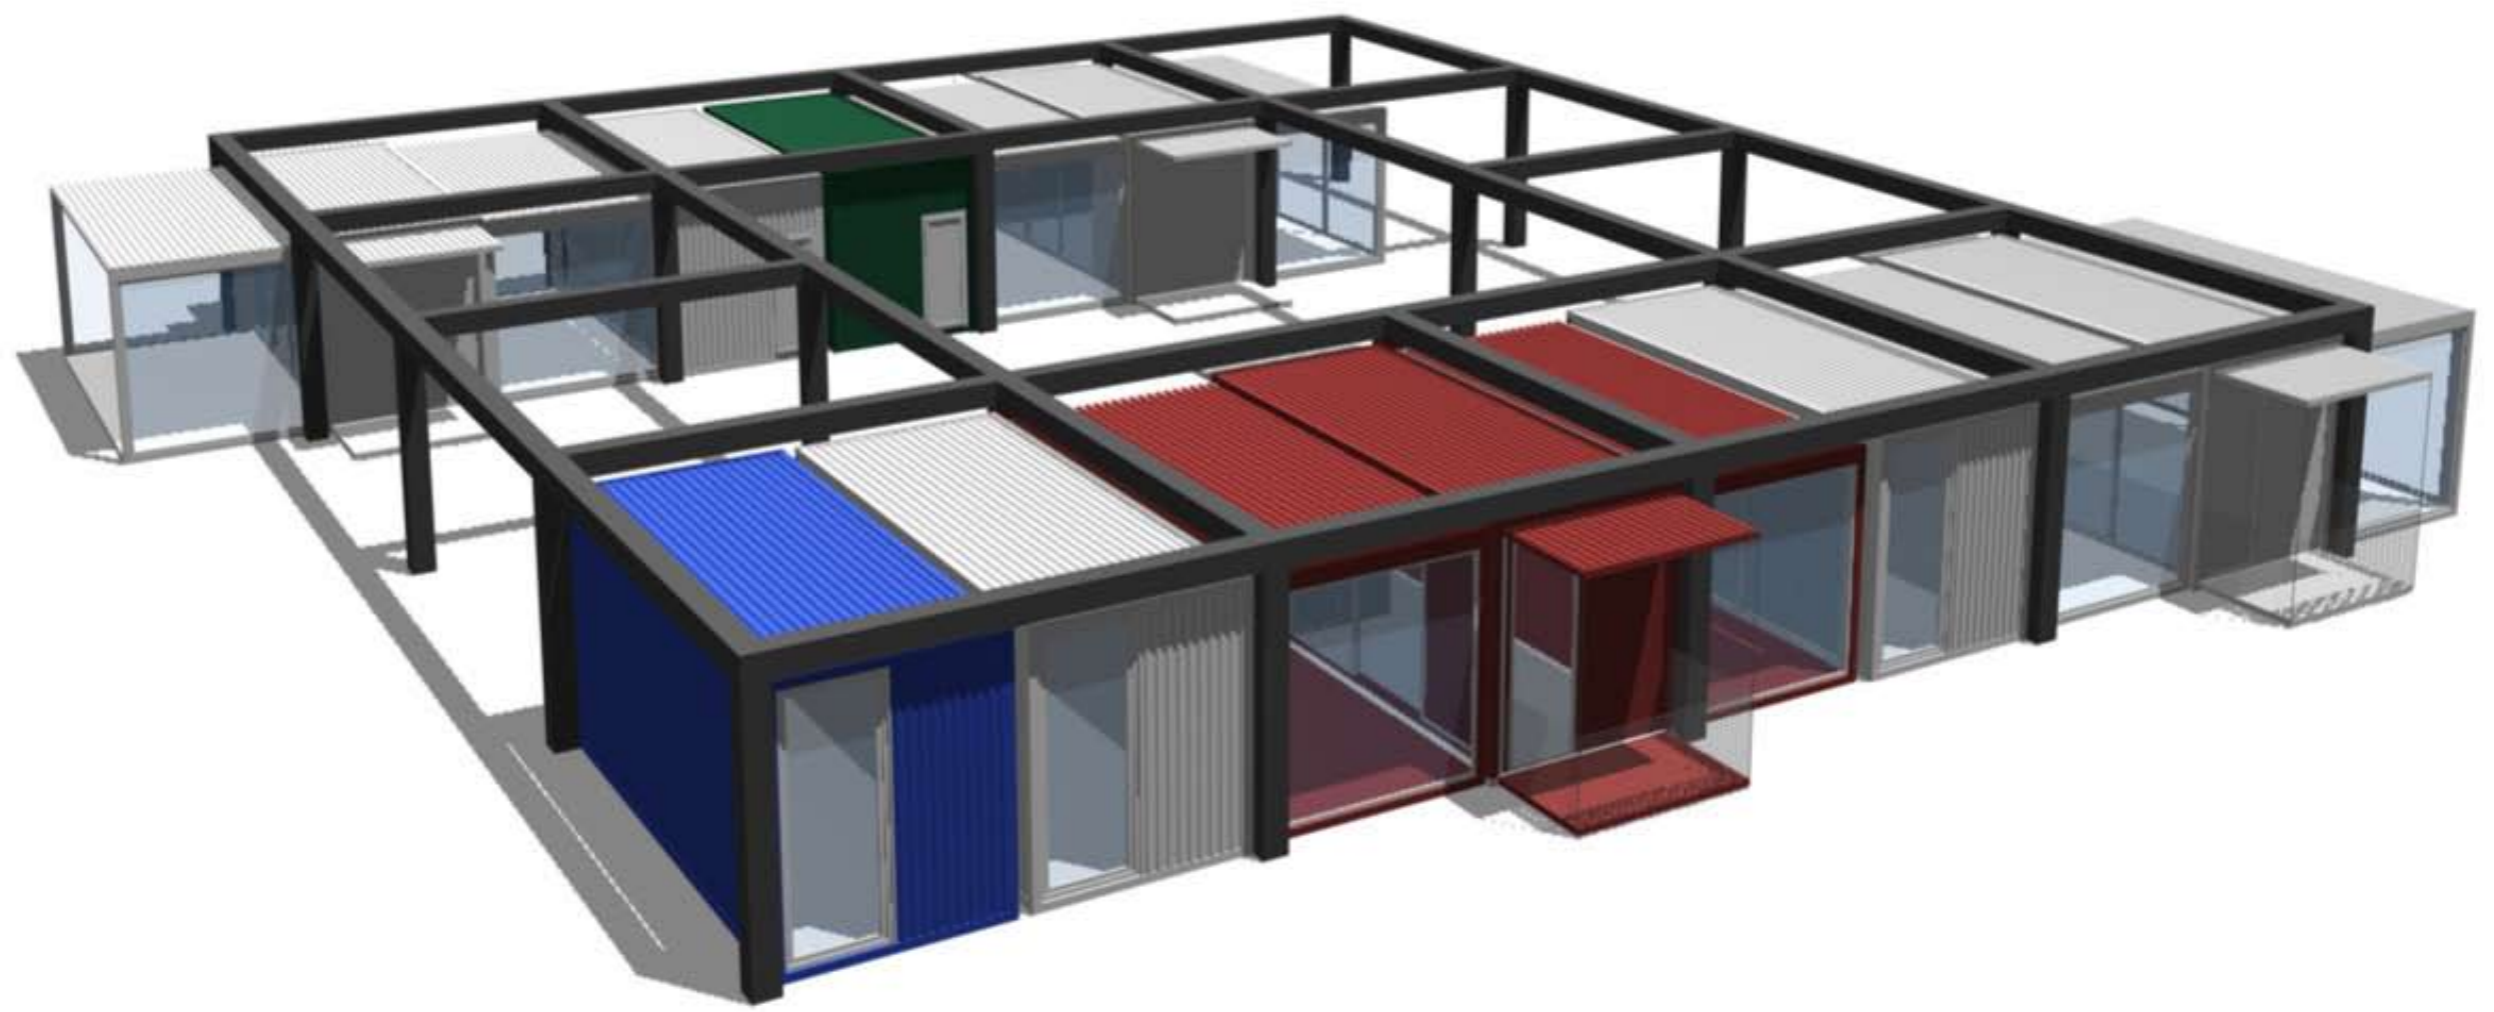


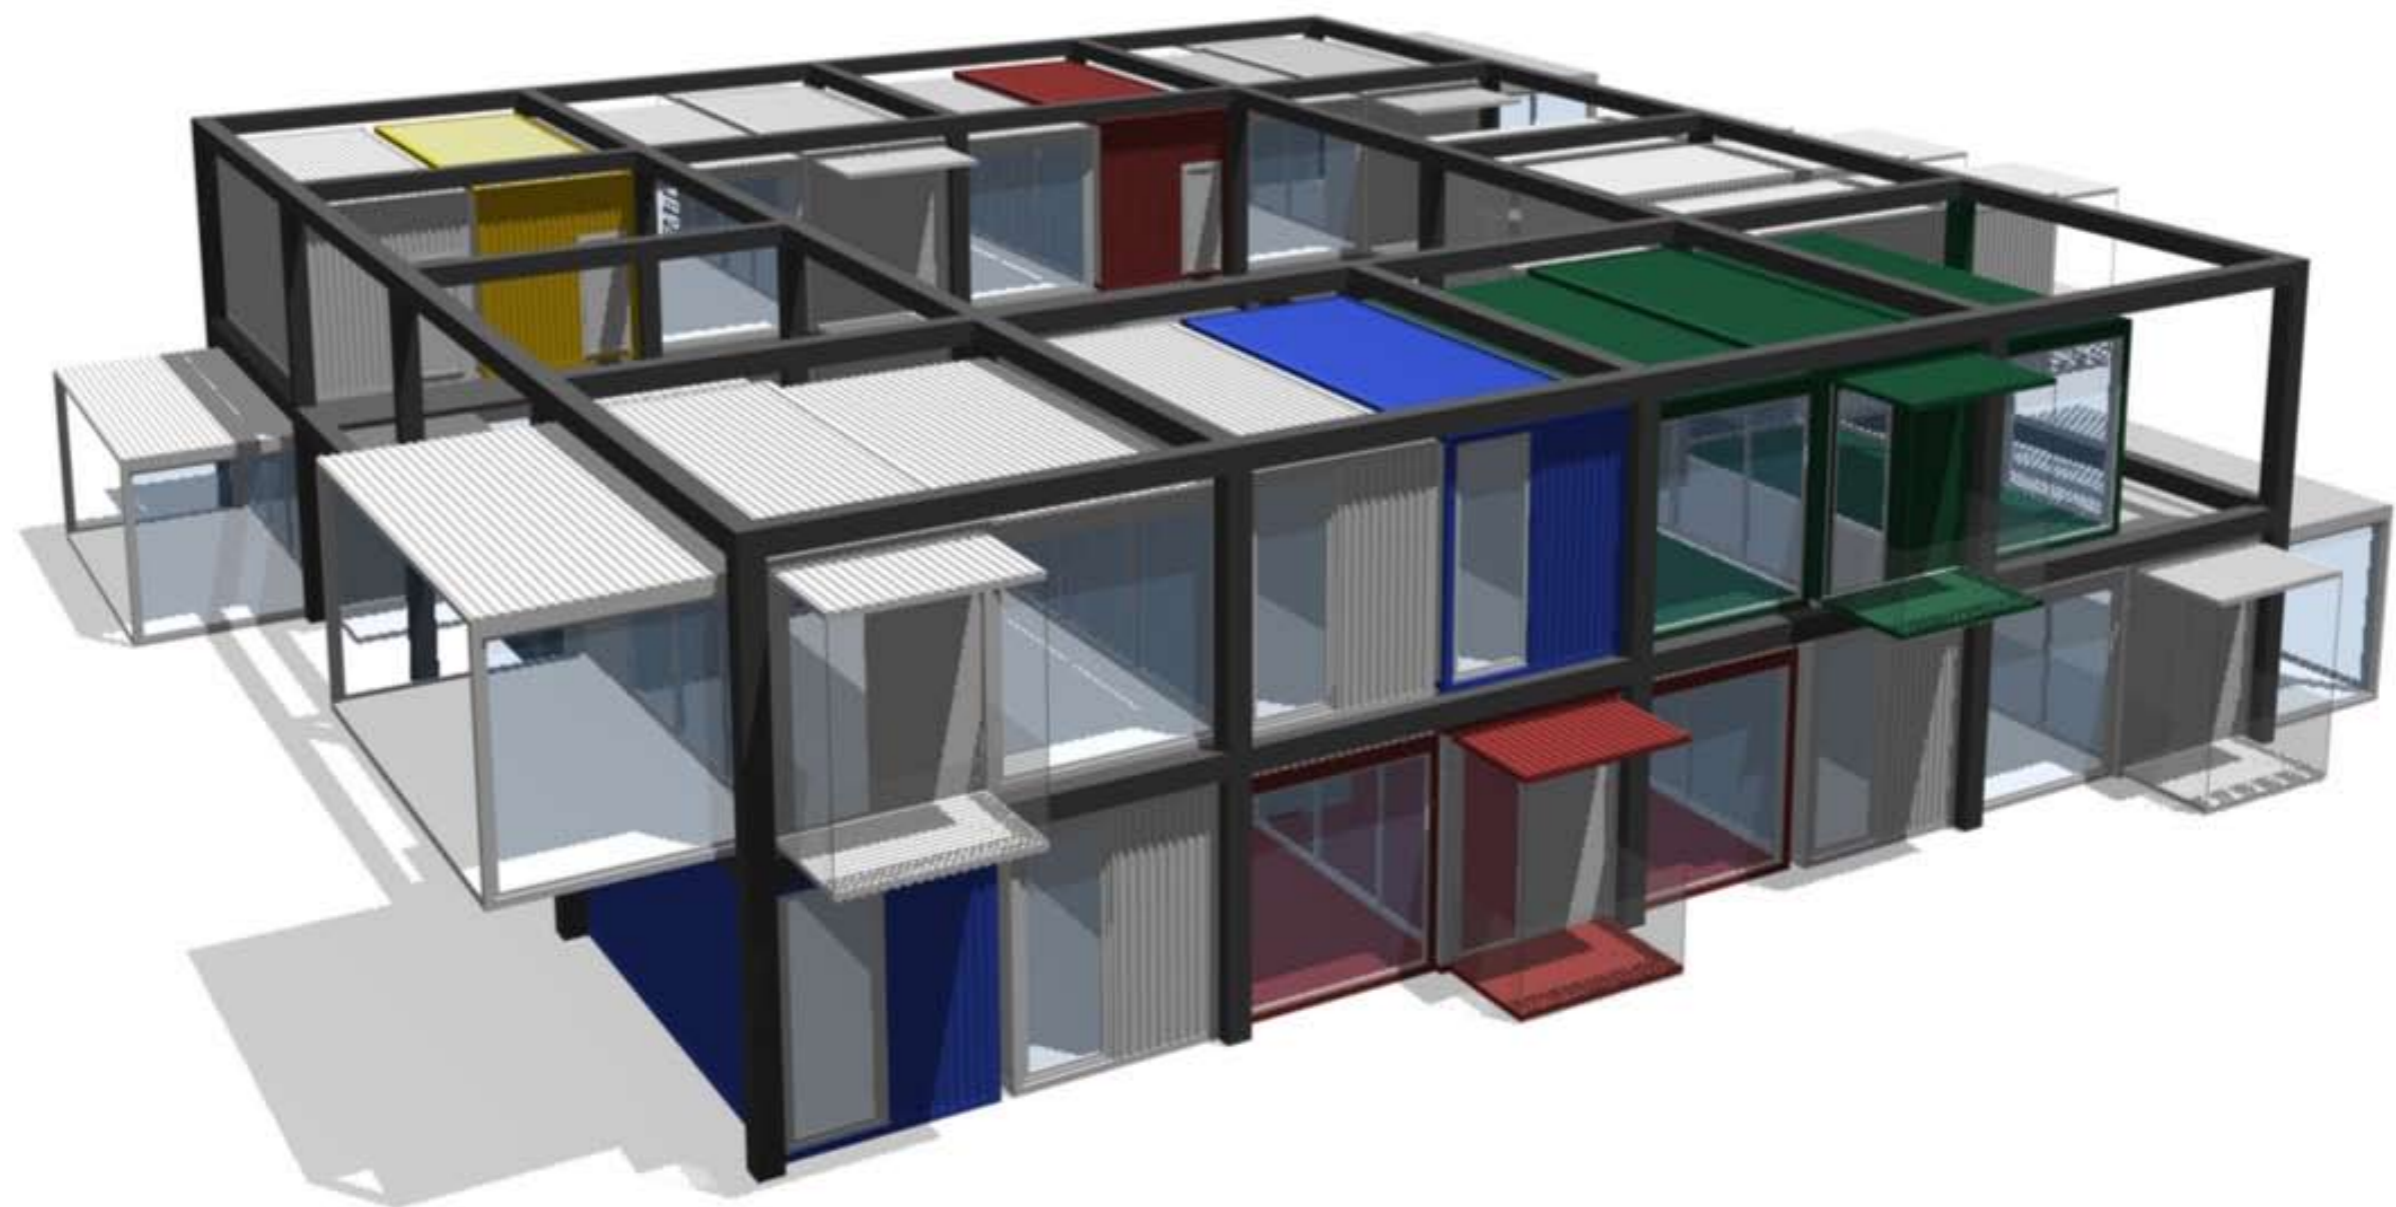

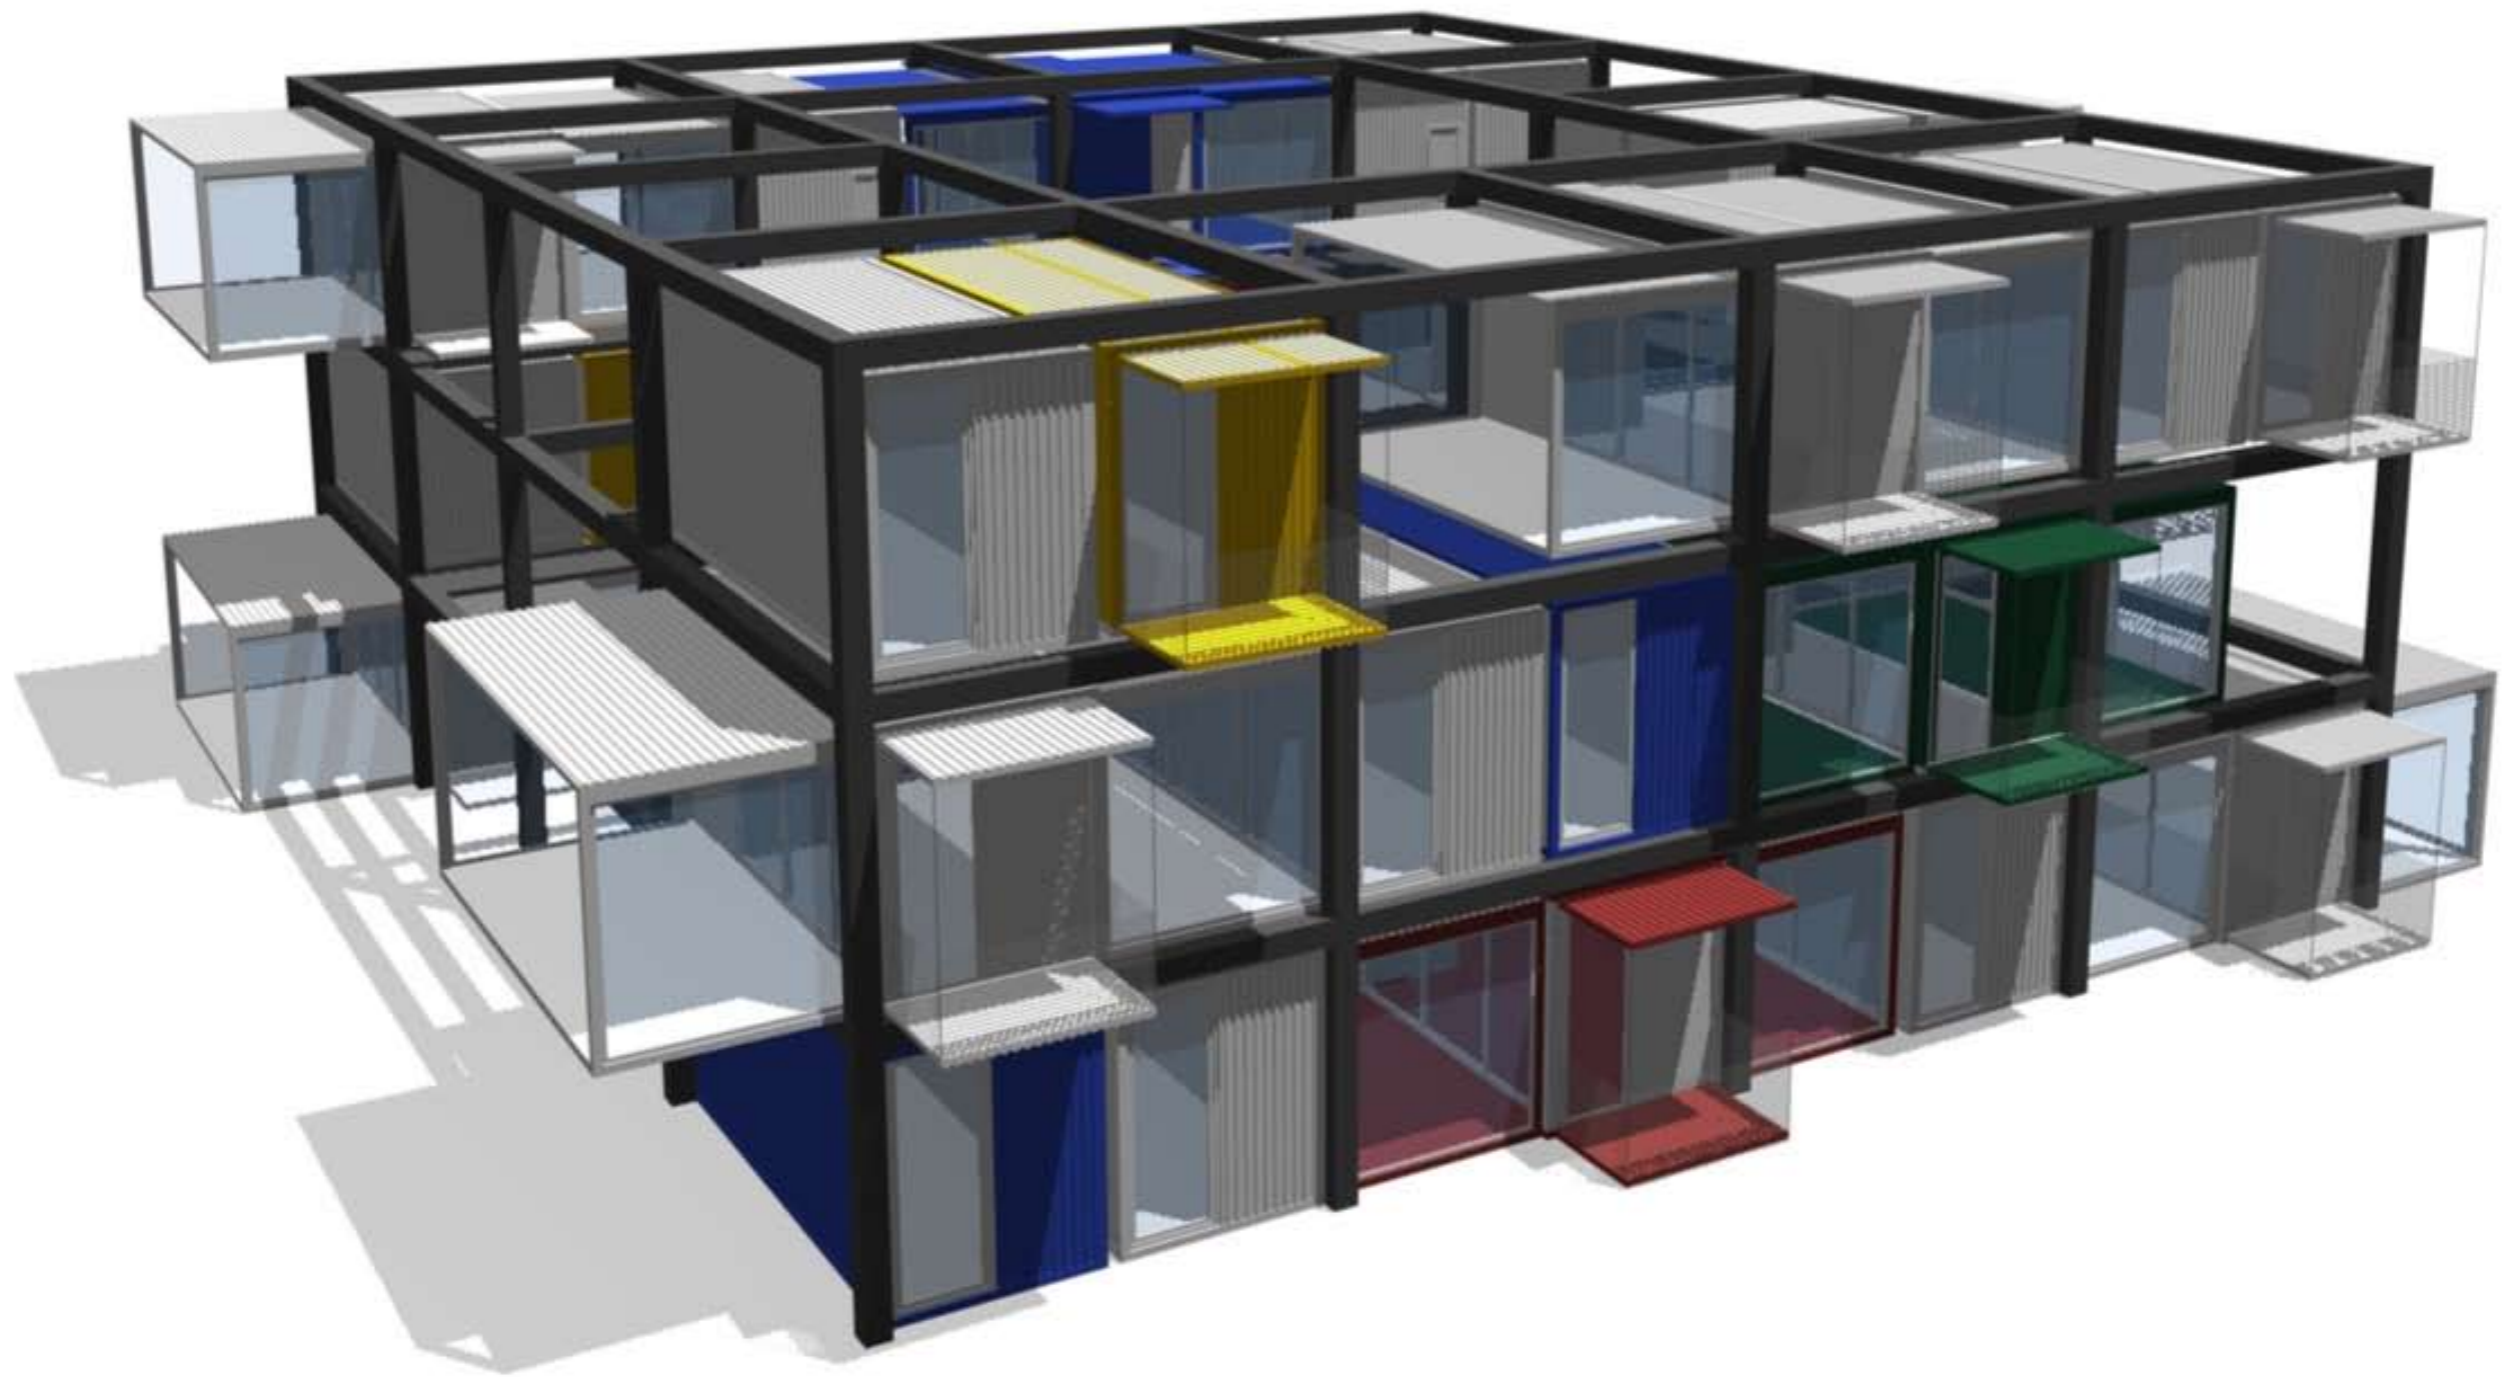



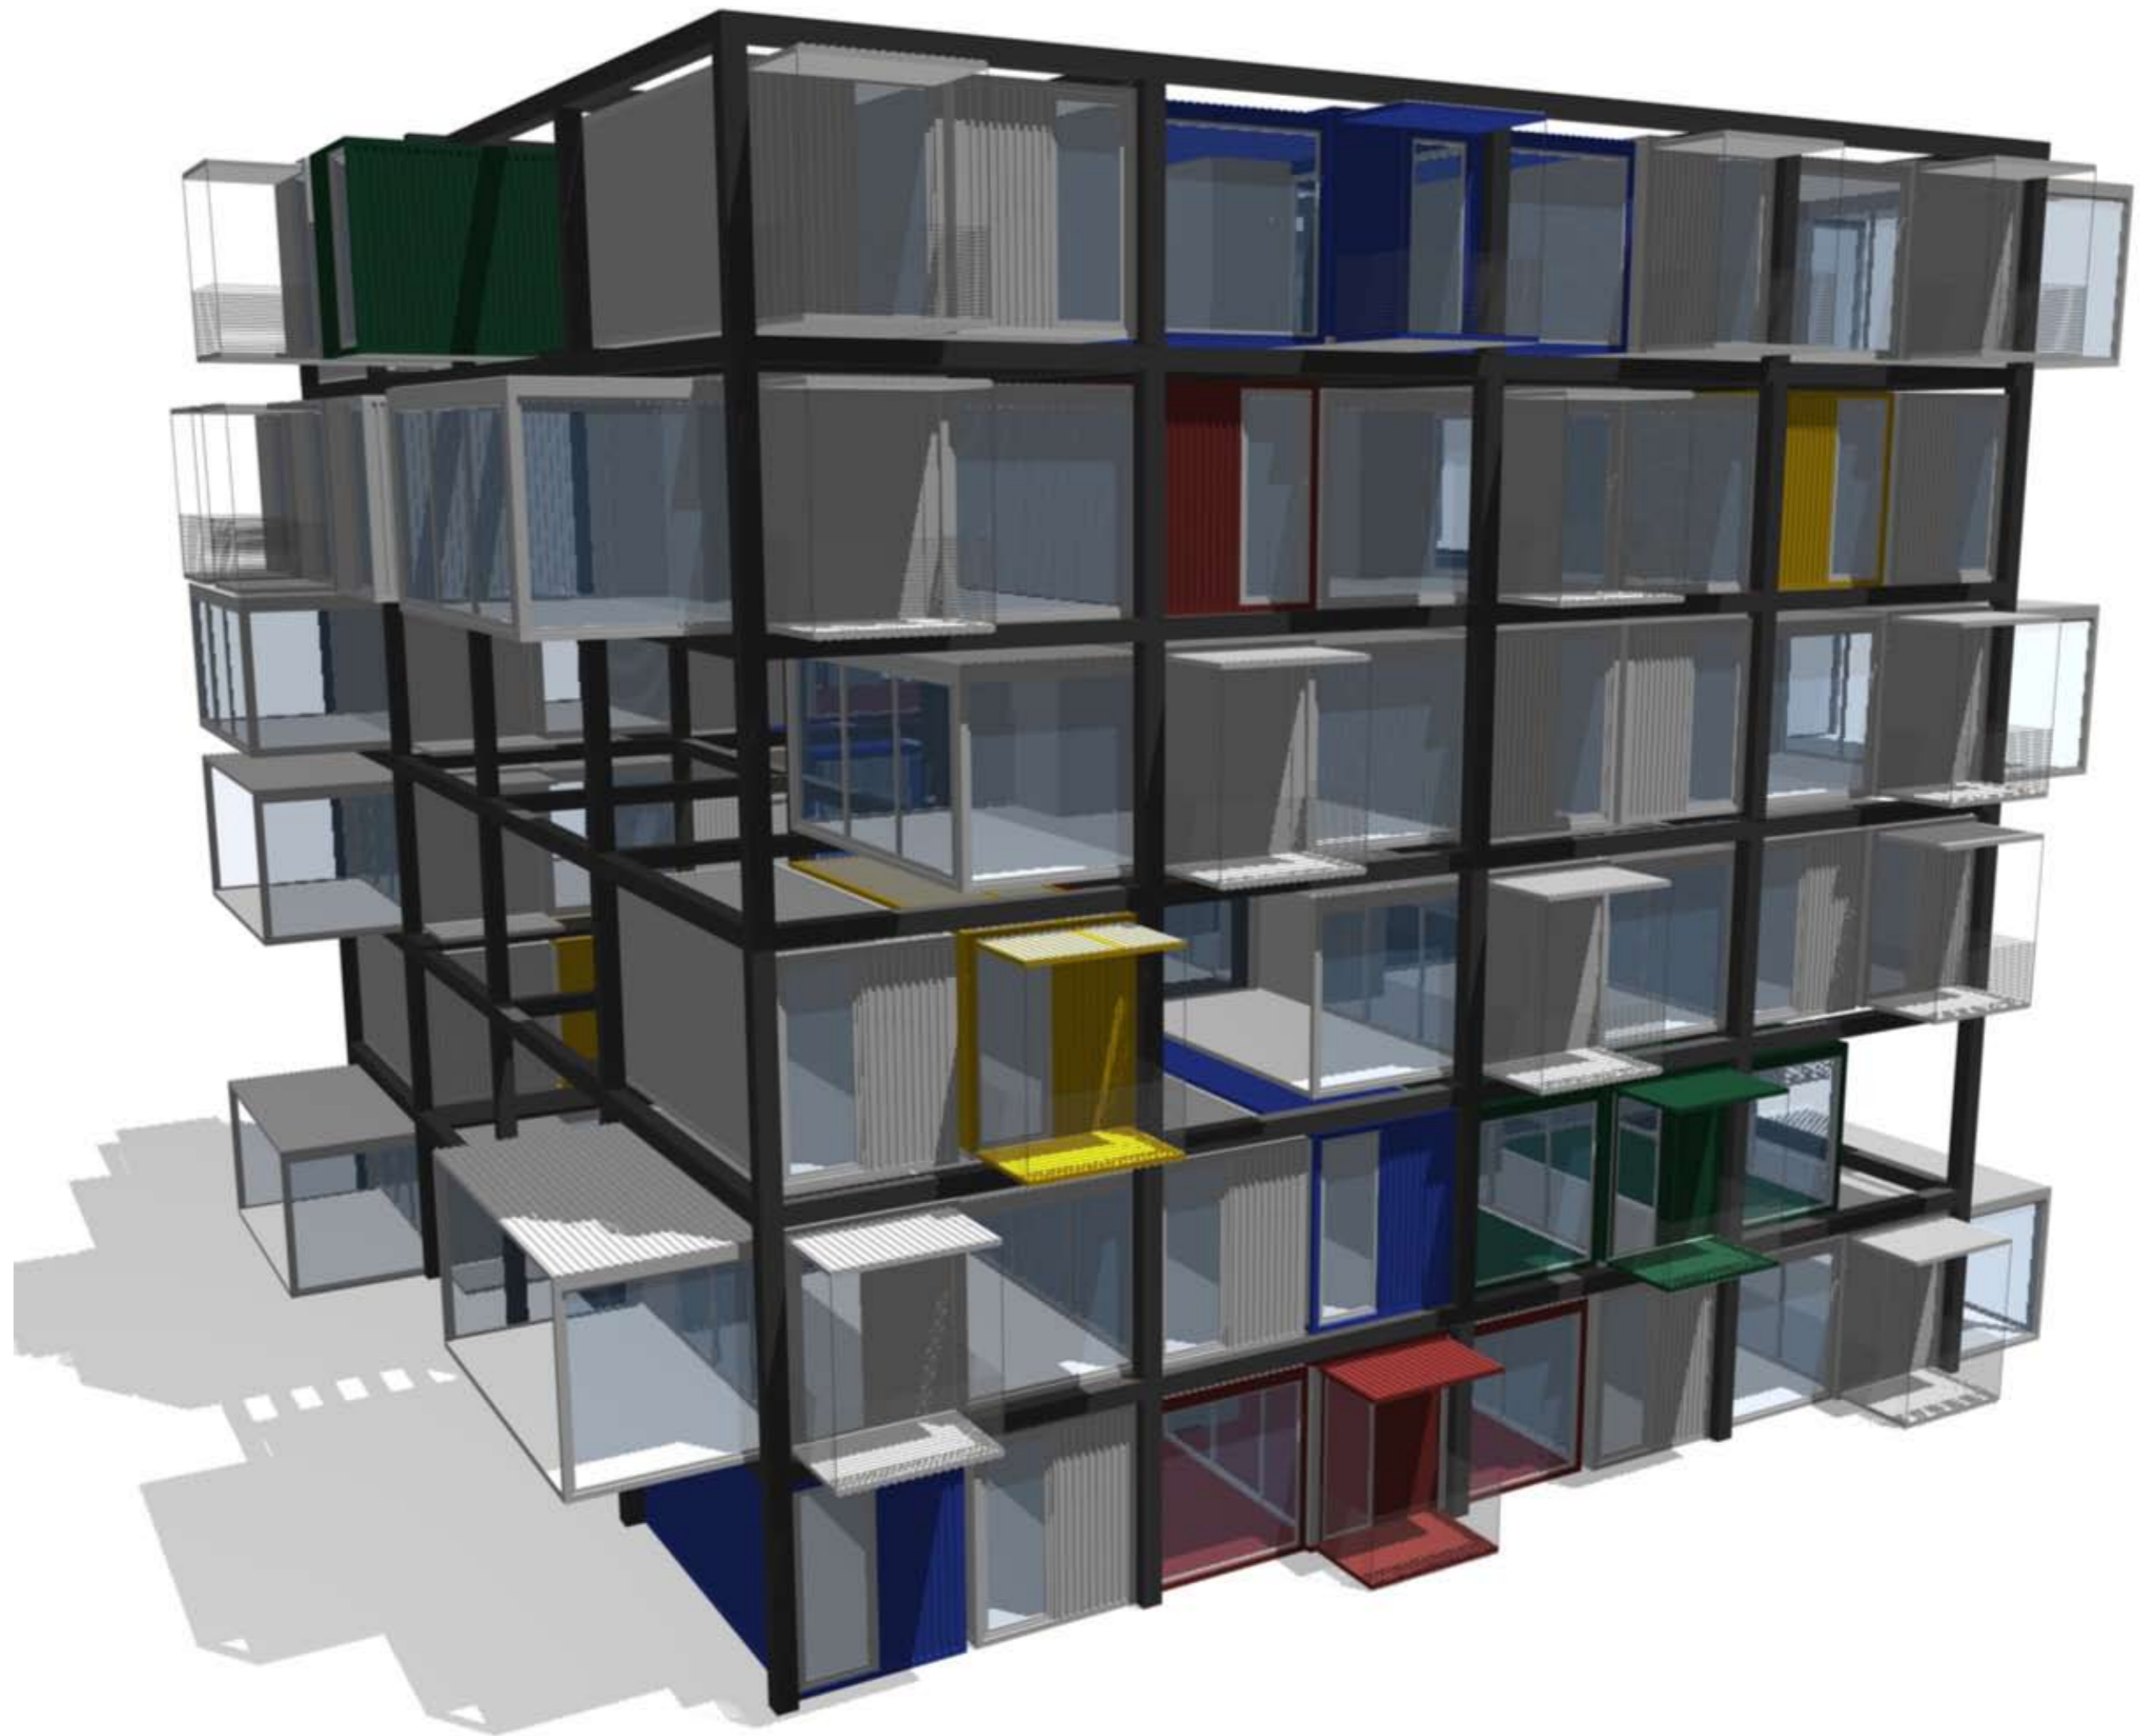

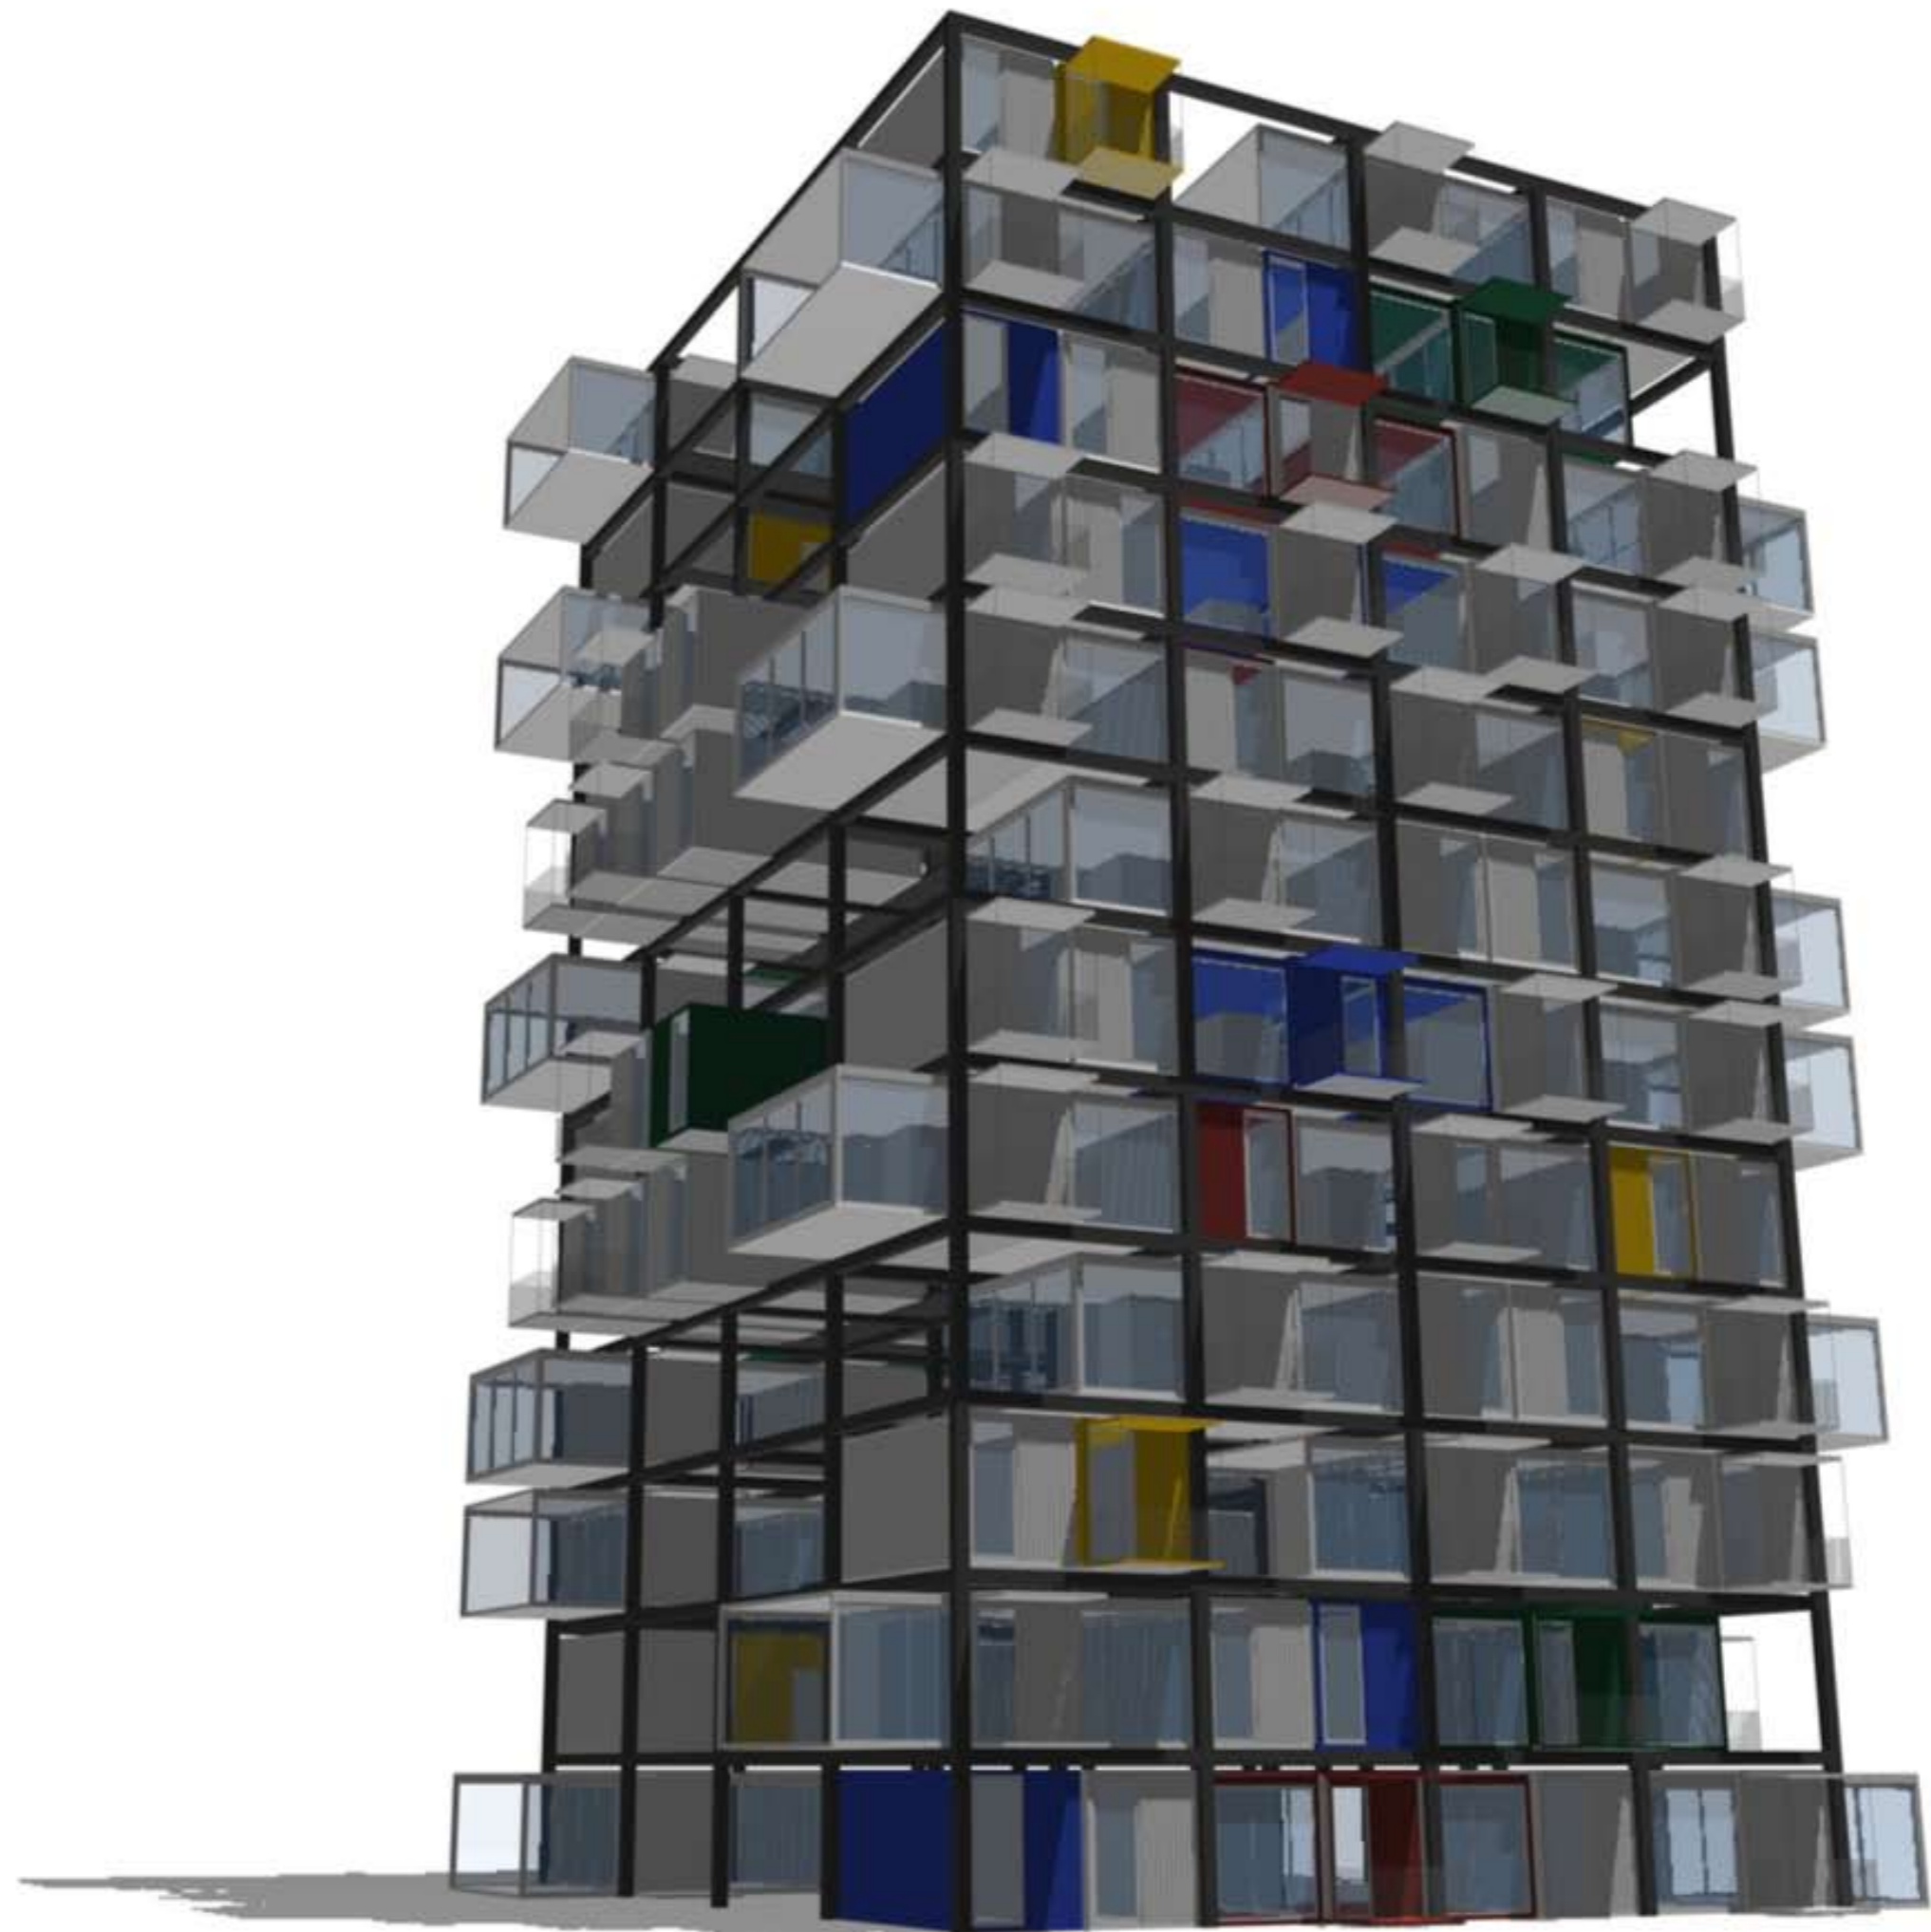

take your bag

