


Grundriss


DG

EG


BARB

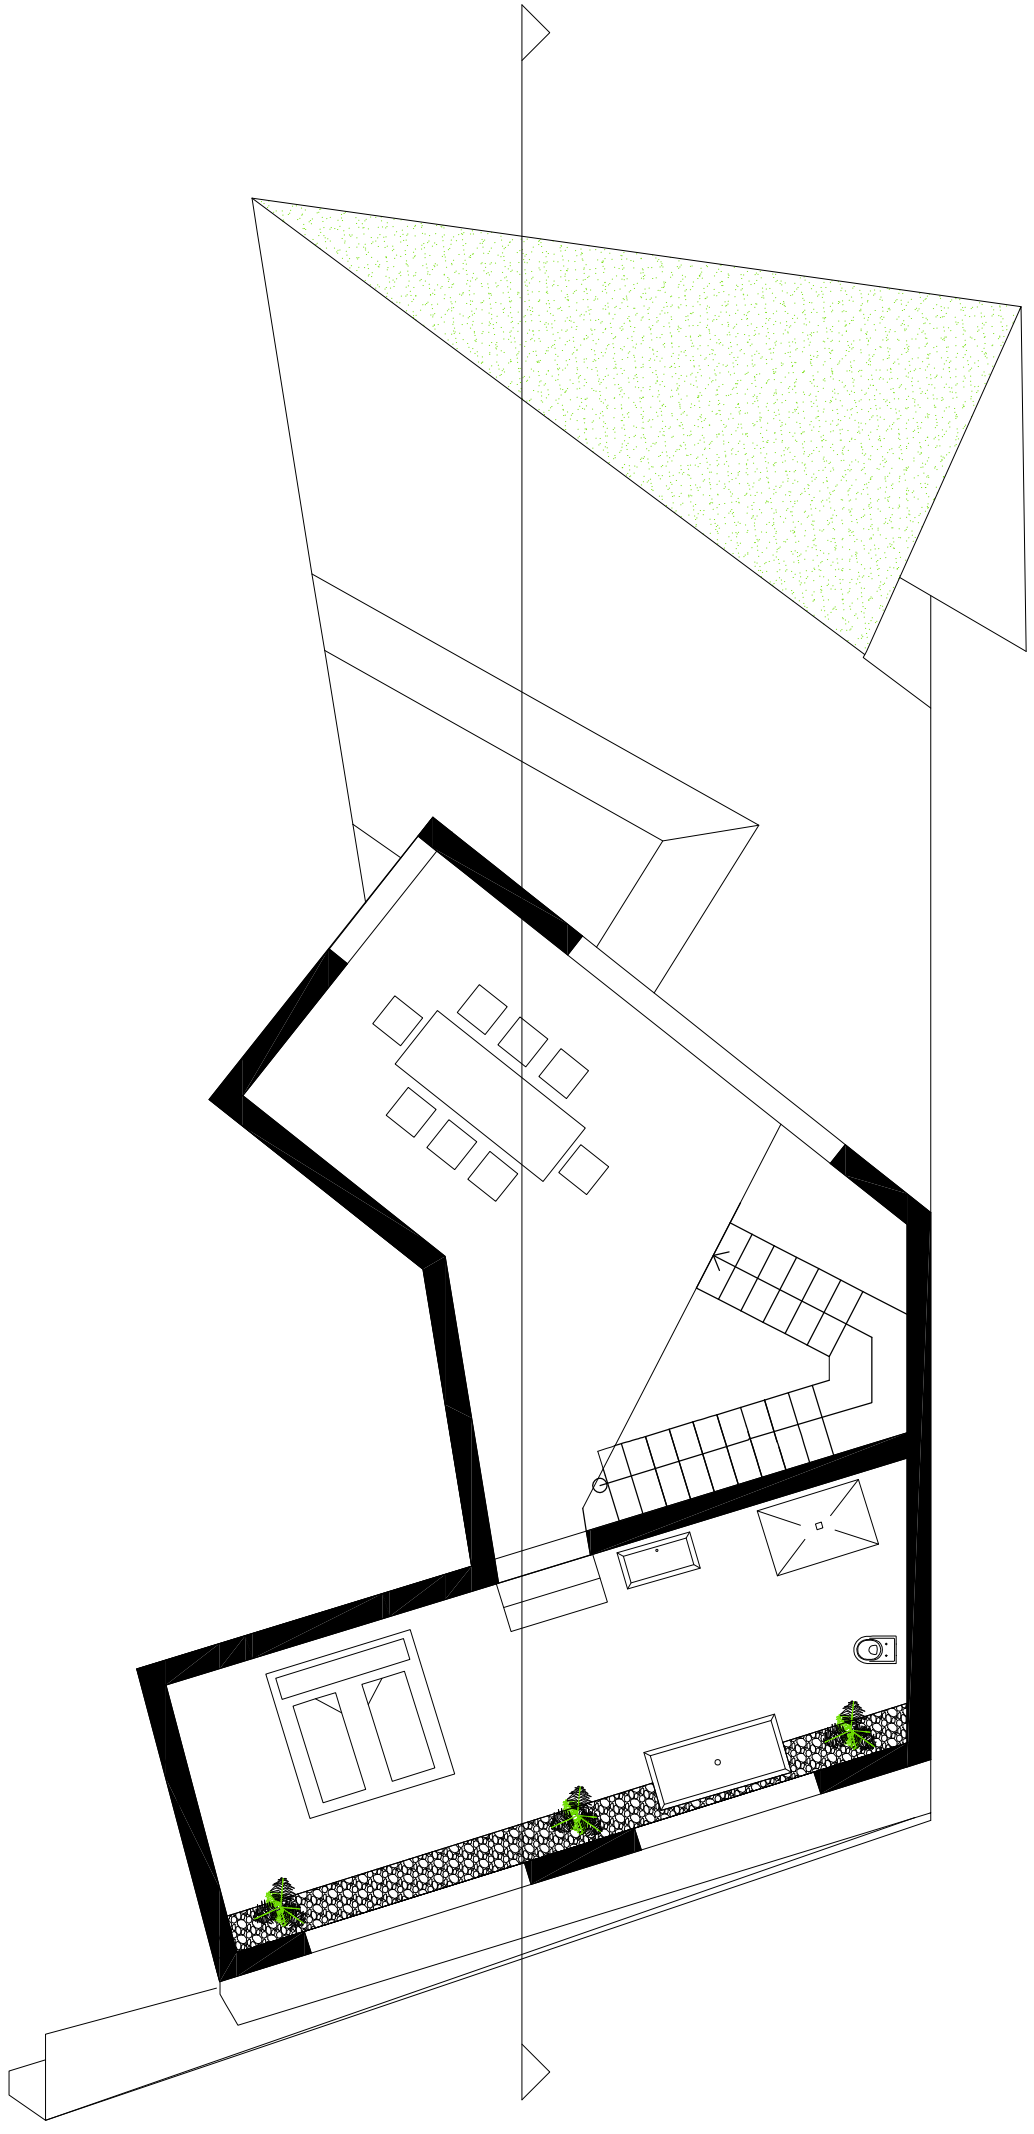

Grundriss

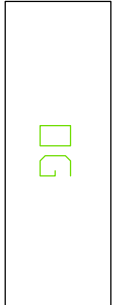

BARB

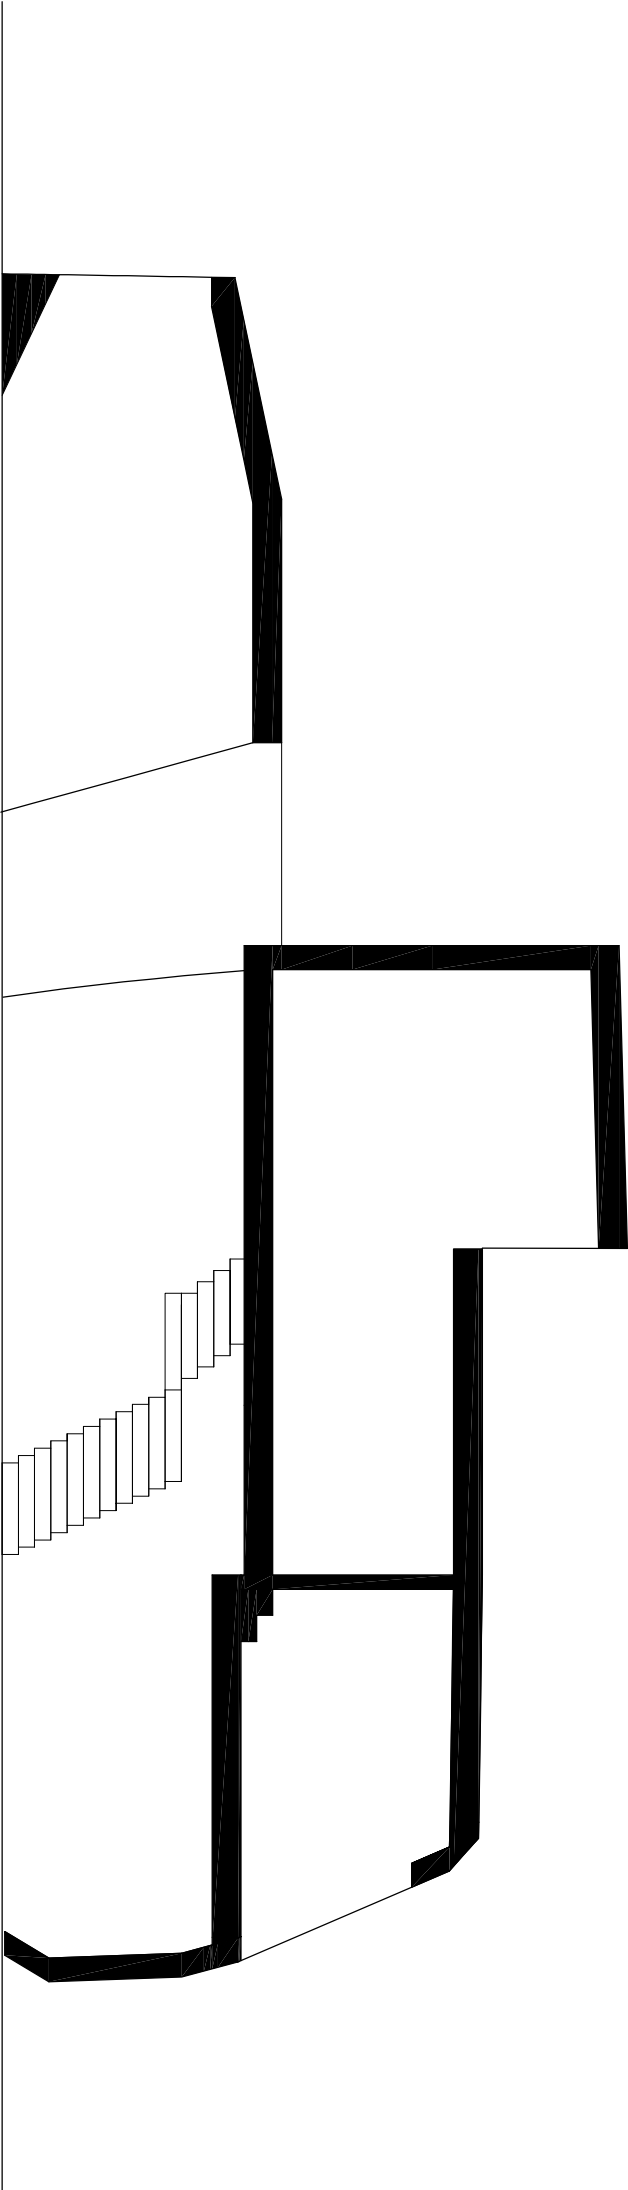

Schnitt

Nord

BARB