





Hof 42m<sup>2</sup>  
 Wohnen 164m<sup>2</sup>

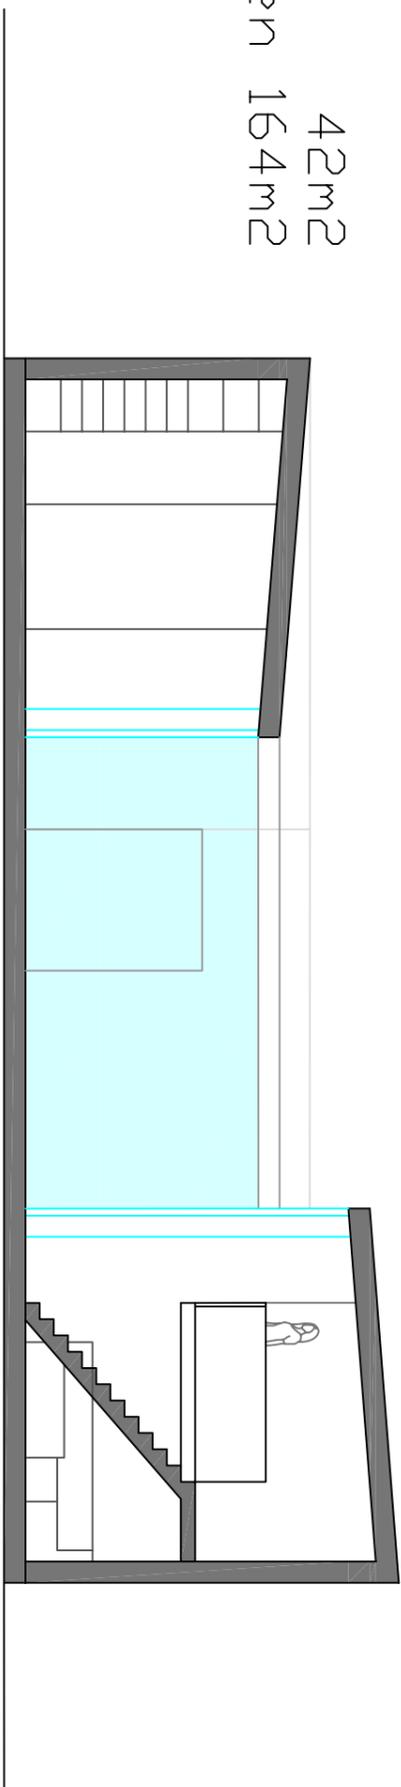

# SCHACHBRETTLBLUME

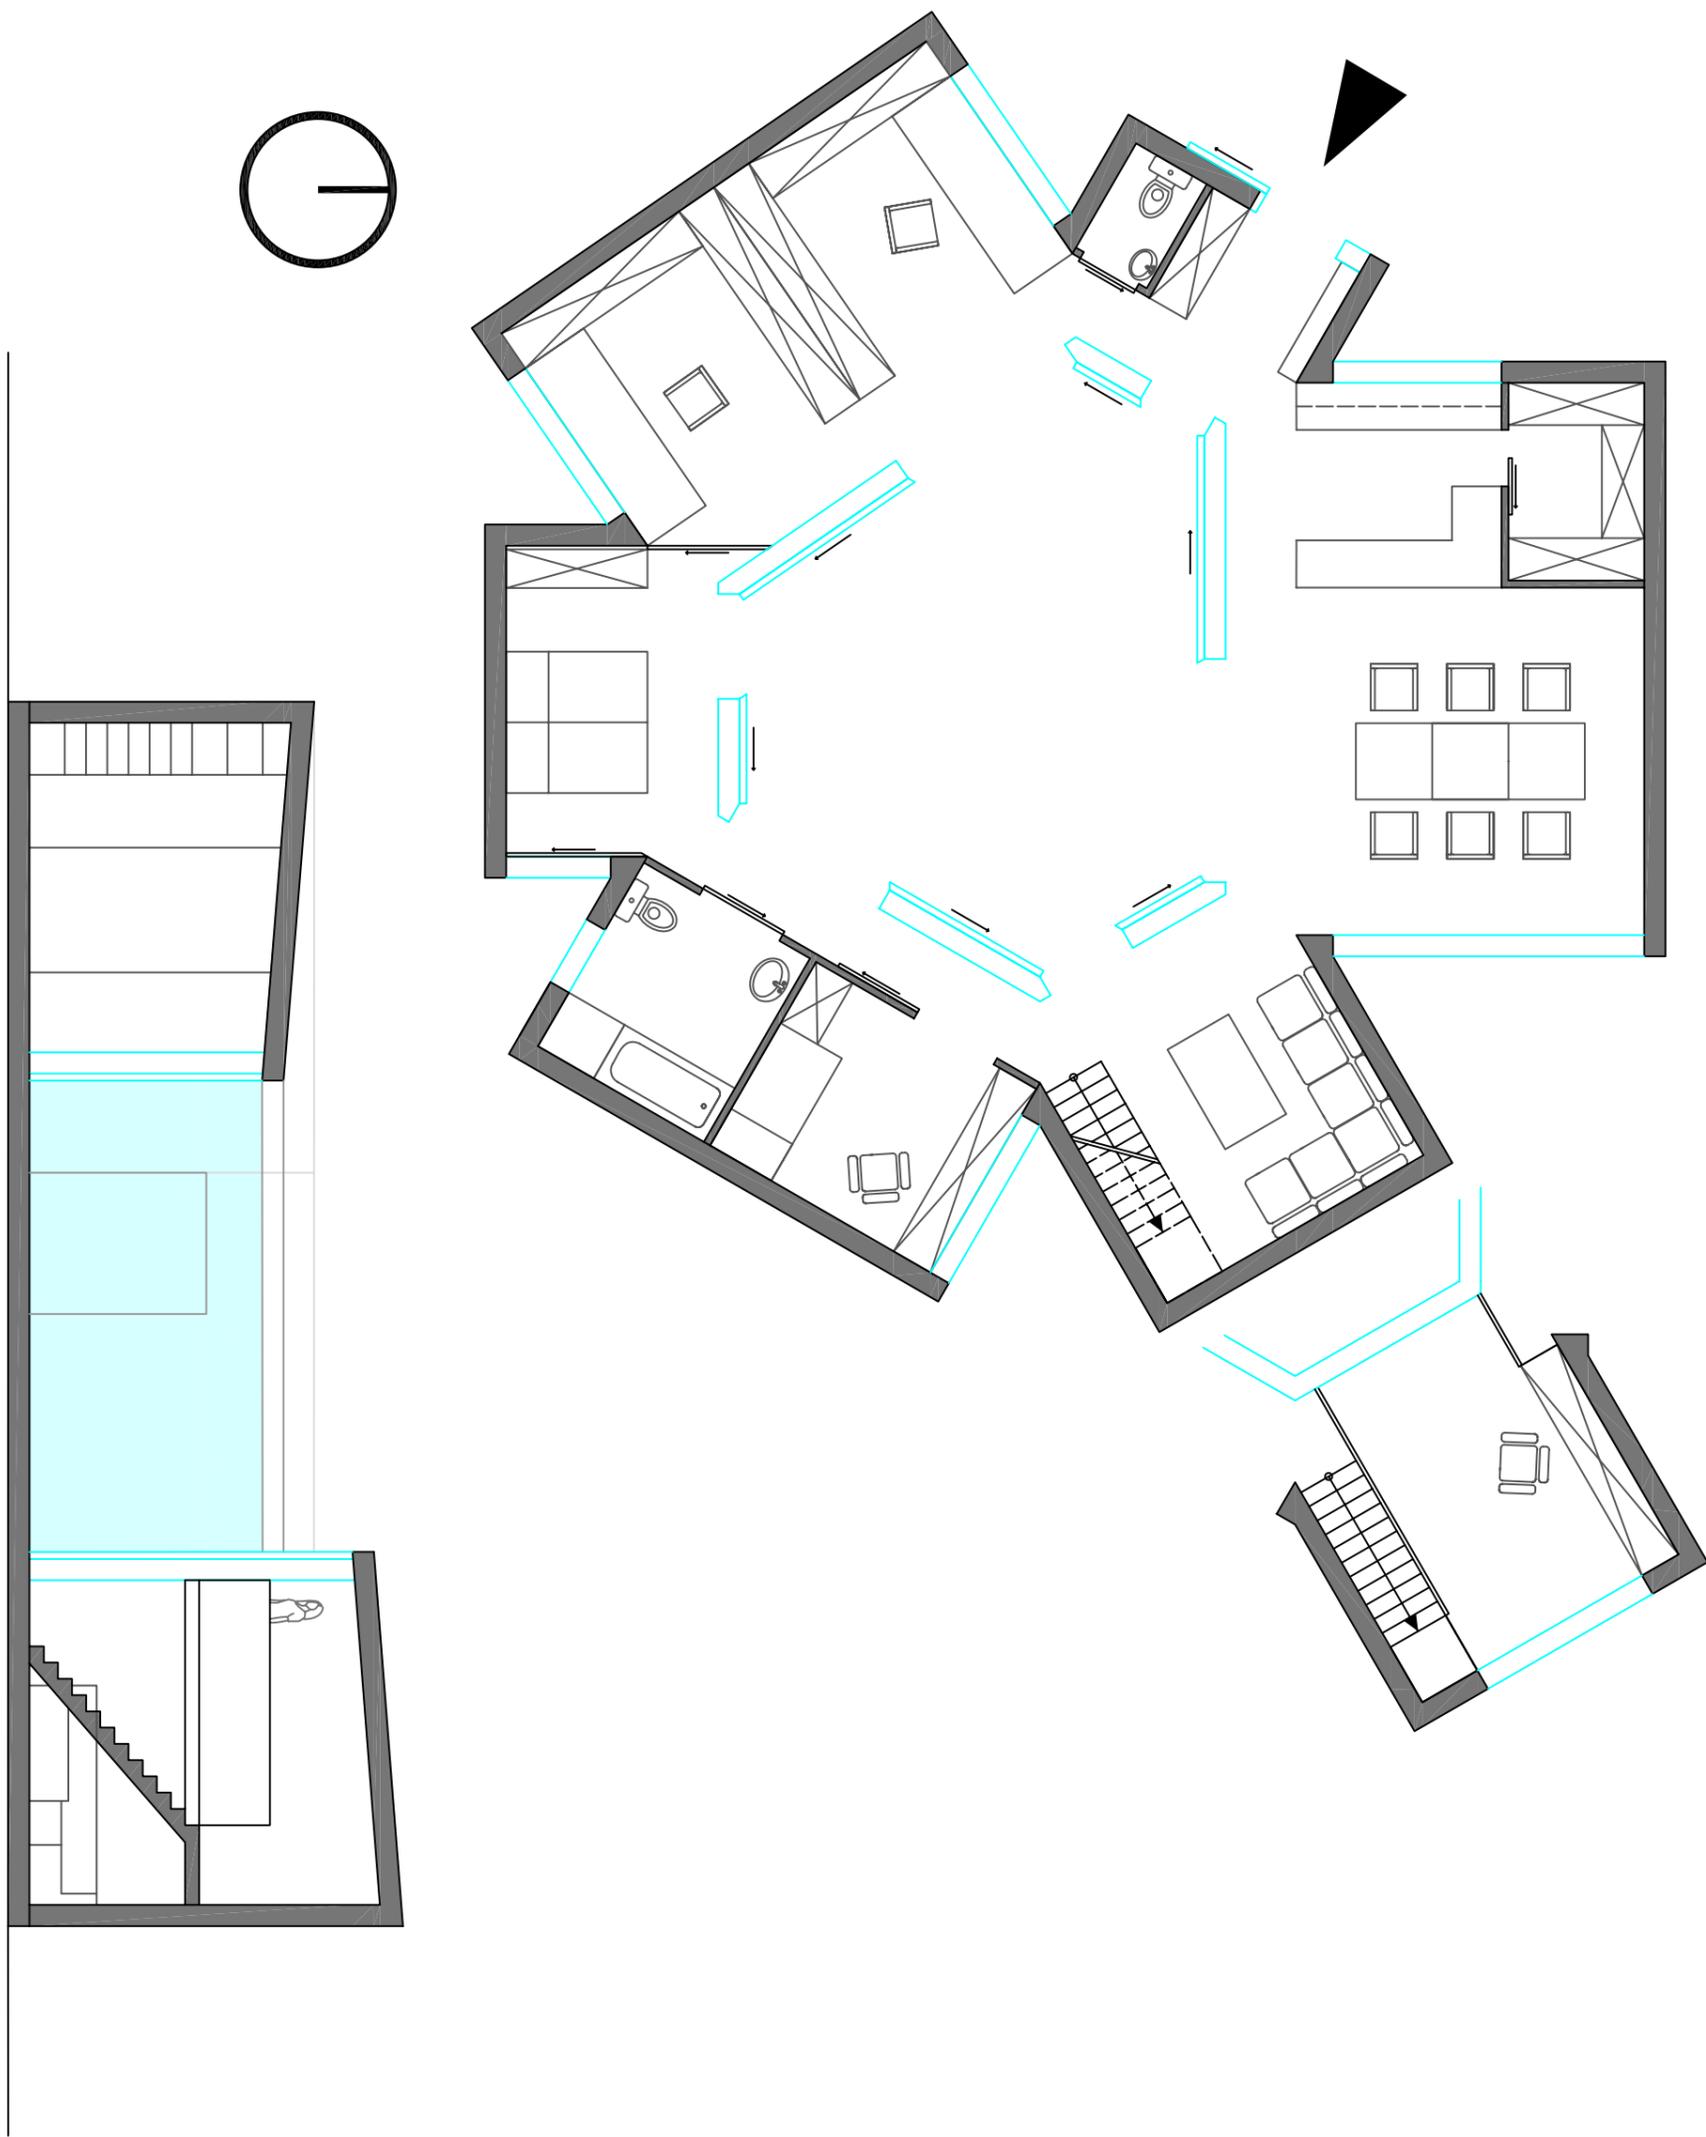

# SCHACHBRETTLBLUME

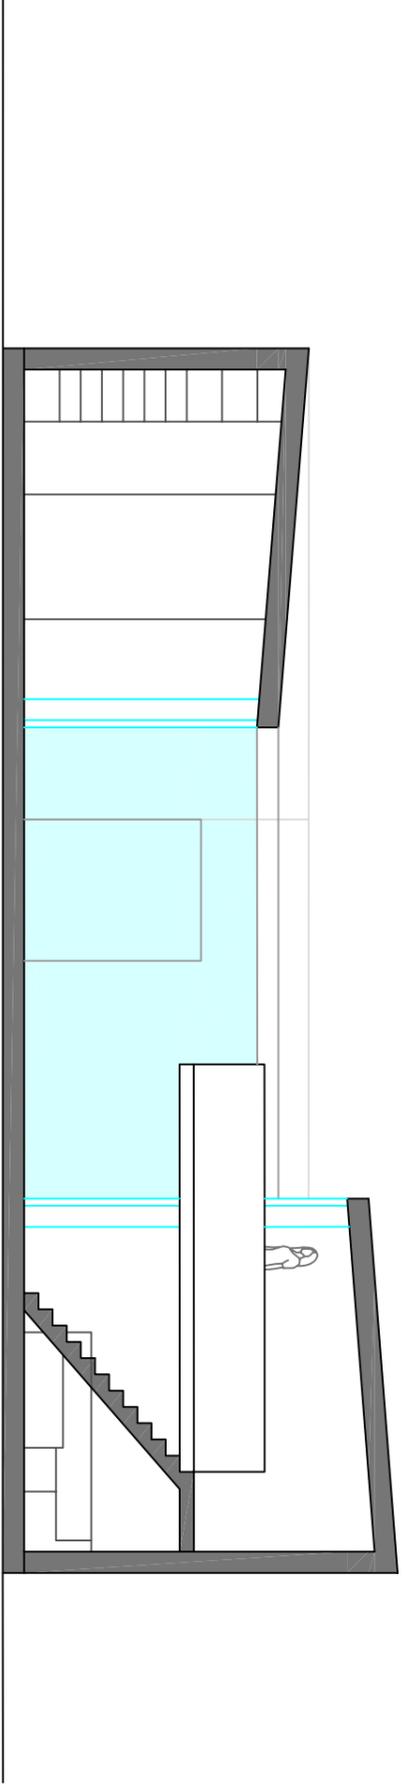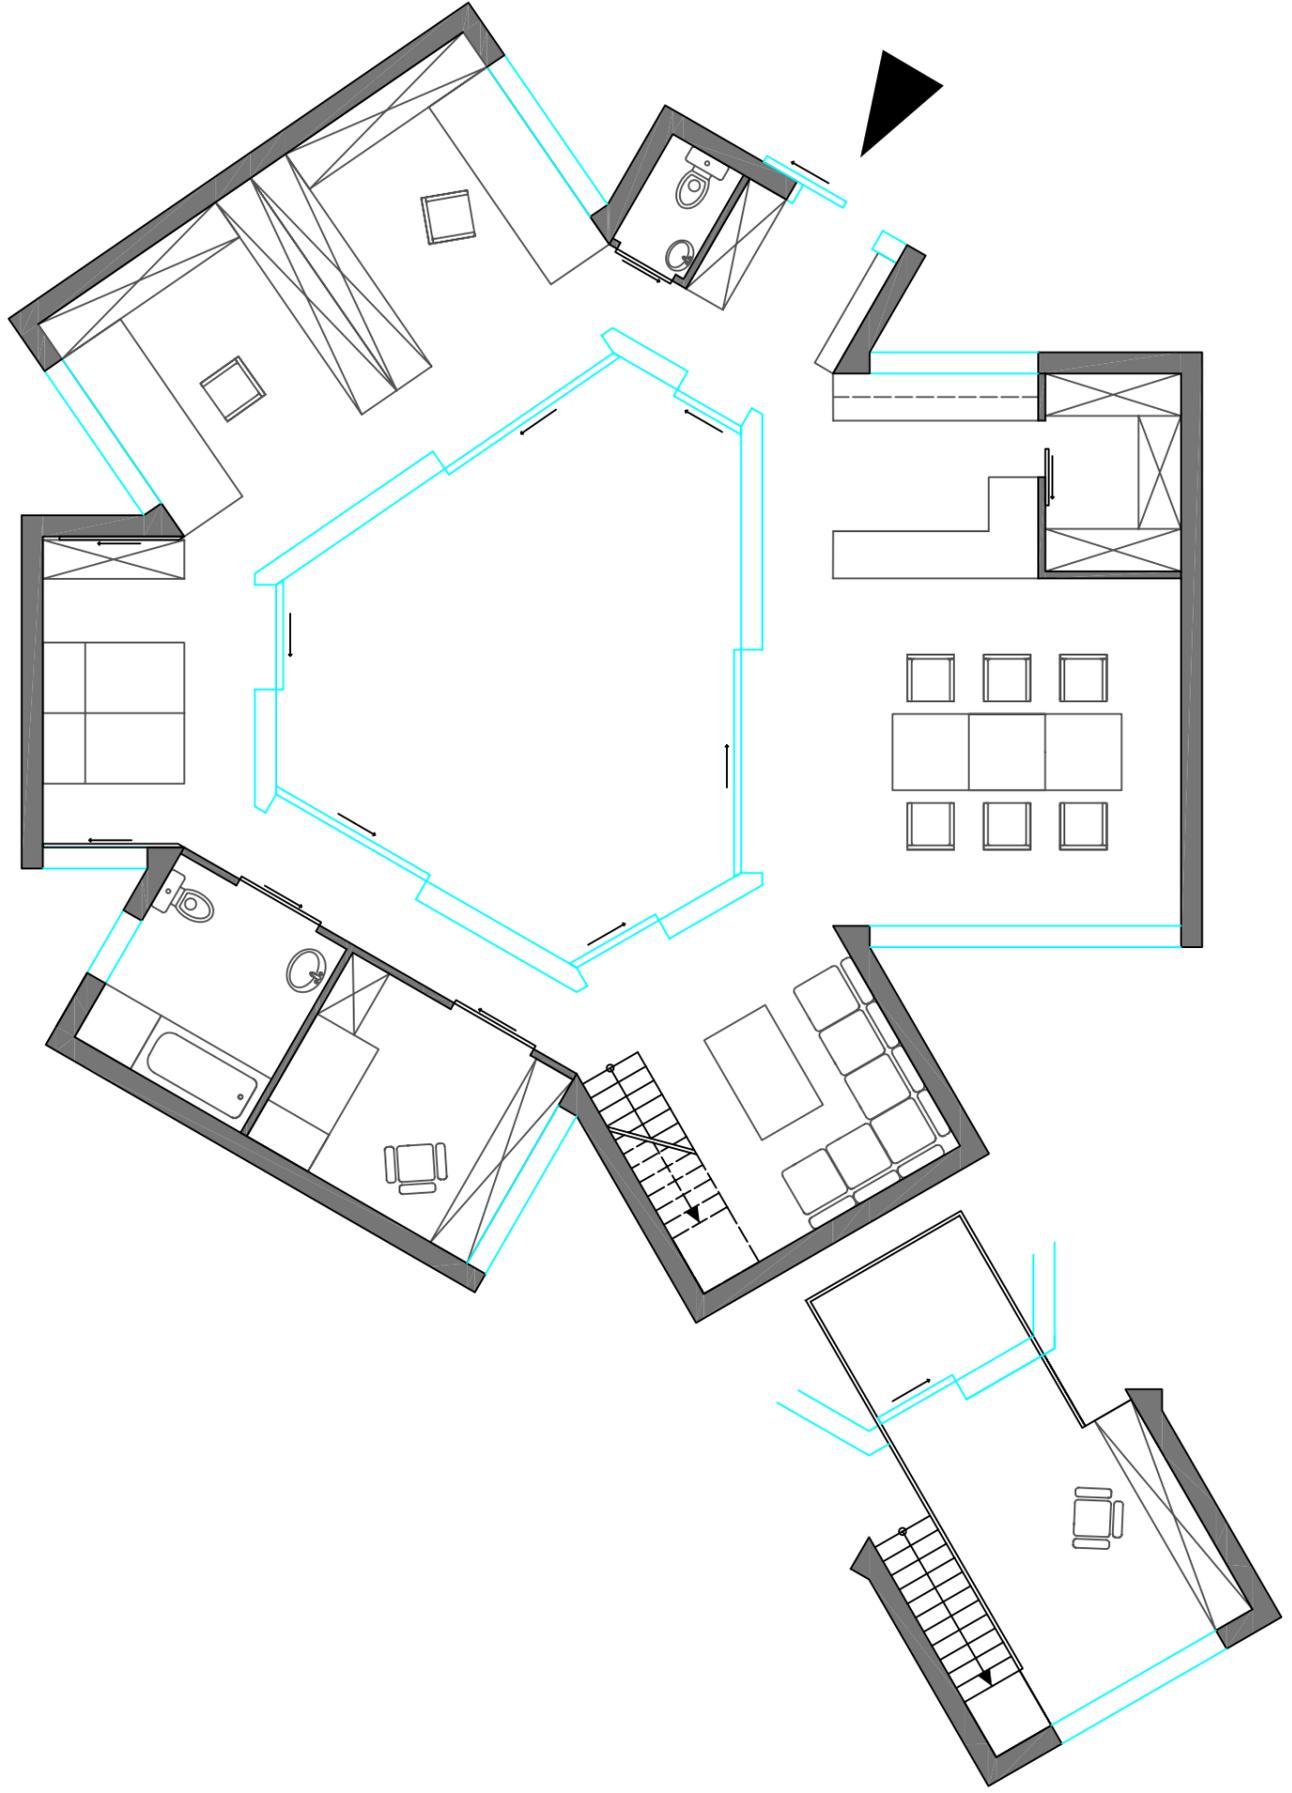


VON EINEM AUTODESK-SCHULUNGSPRODUKT ERSTELLT

VON EINEM AUTODESK-SCHULUNGSPRODUKT ERSTELLT

# SCHACHBRETTLBLUME


VON EINEM AUTODESK-SCHULUNGSPRODUKT ERSTELLT

VON EINEM AUTODESK-SCHULUNGSPRODUKT ERSTELLT

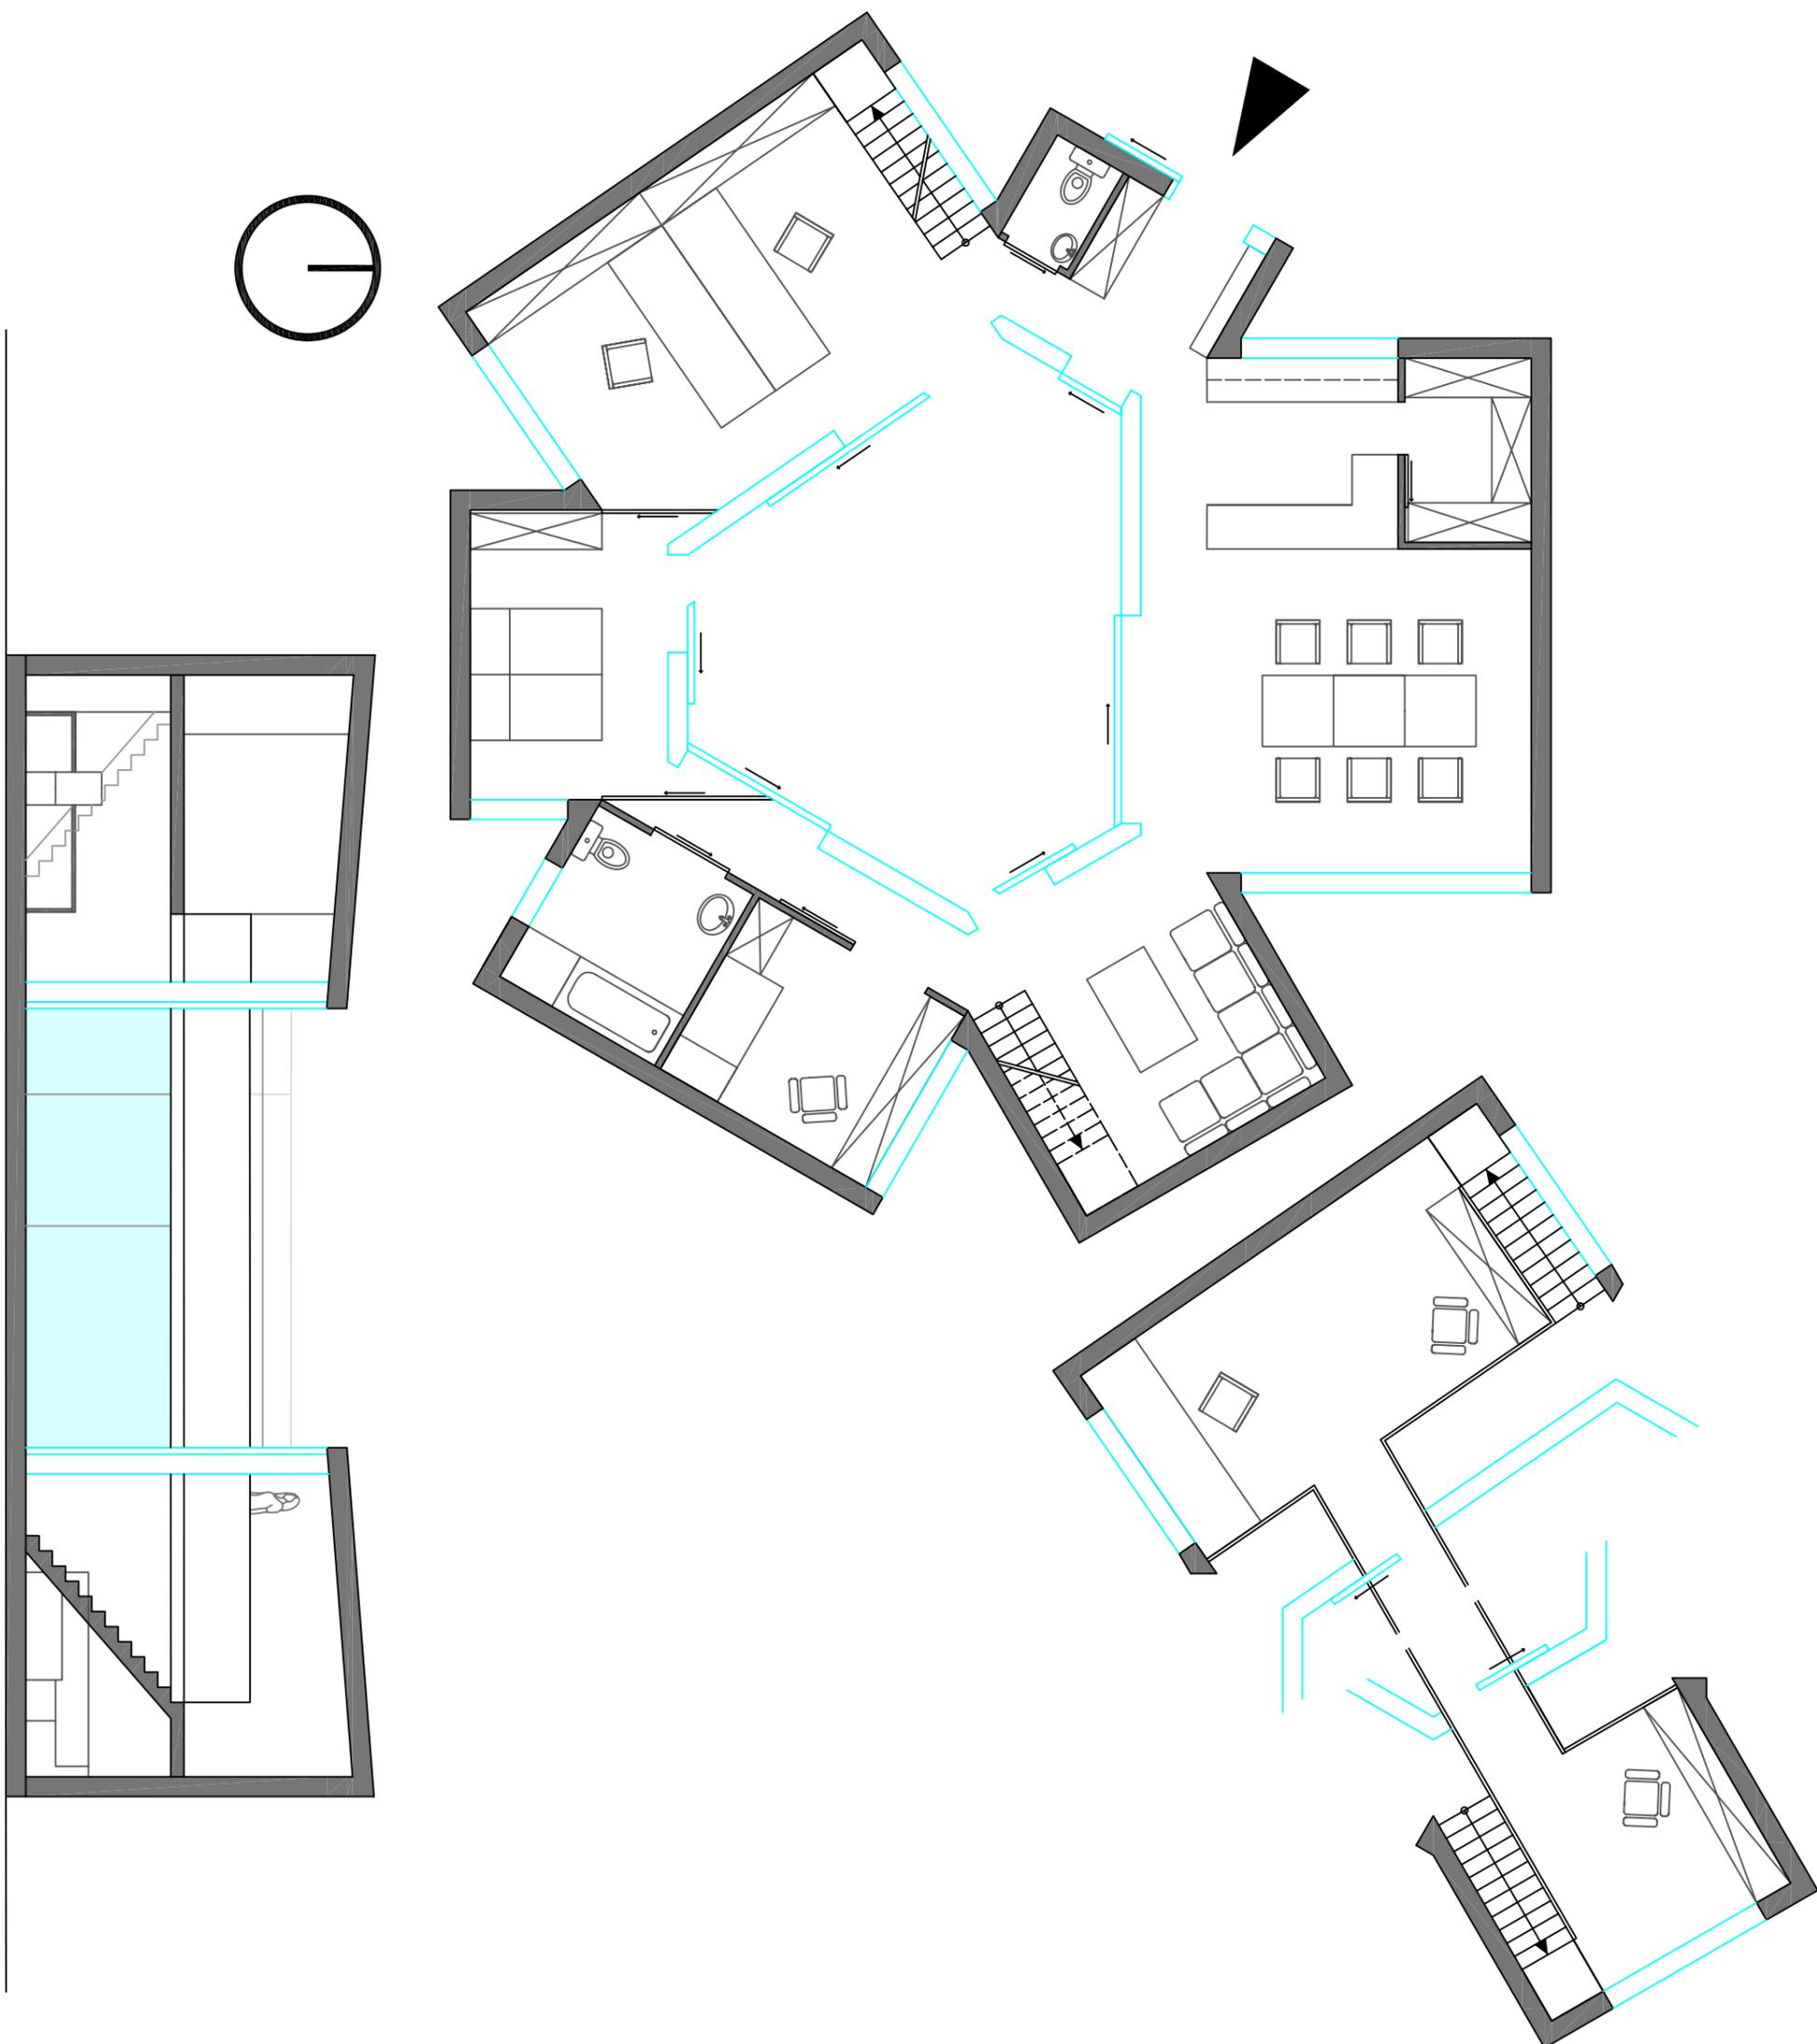

# SCHACHBRETTLBLUME

VON EINEM AUTODESK-SCHULUNGSPRODUKT ERSTELLT

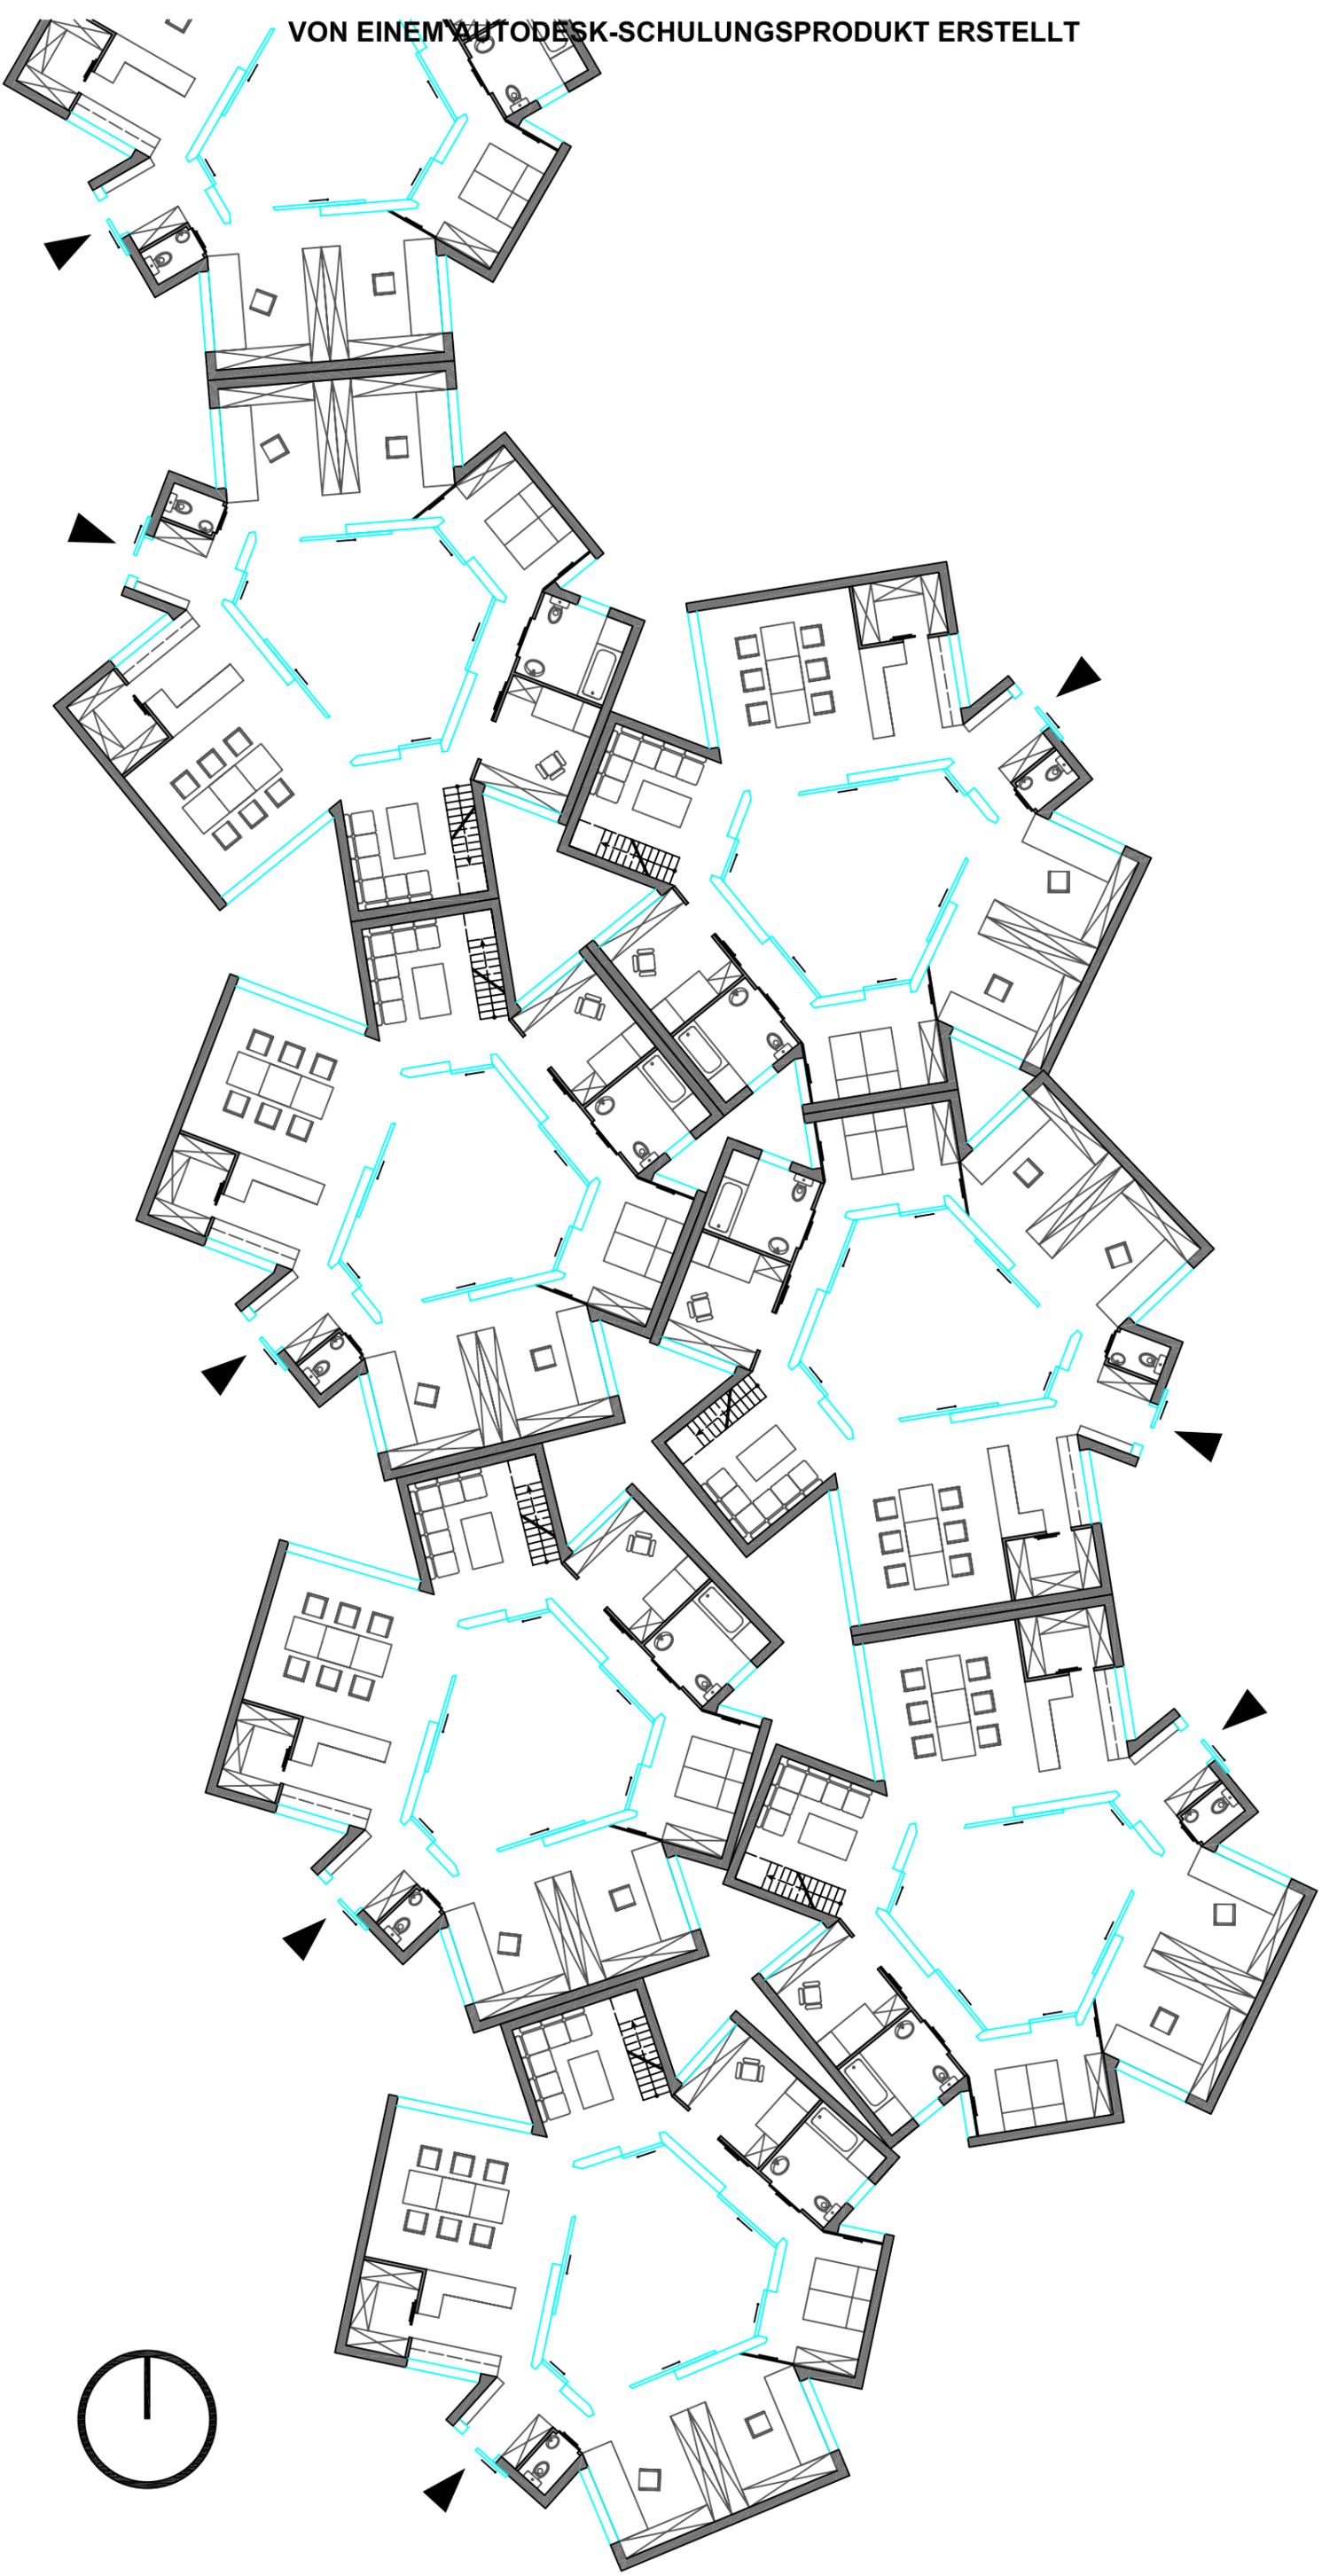


VON EINEM AUTODESK-SCHULUNGSPRODUKT ERSTELLT


# SCHACHBRETTBLUME

VON EINEM AUTODESK-SCHULUNGSPRODUKT ERSTELLT  
16. Juni 2002

VON EINEM AUTODESK-SCHULUNGSPRODUKT ERSTELLT

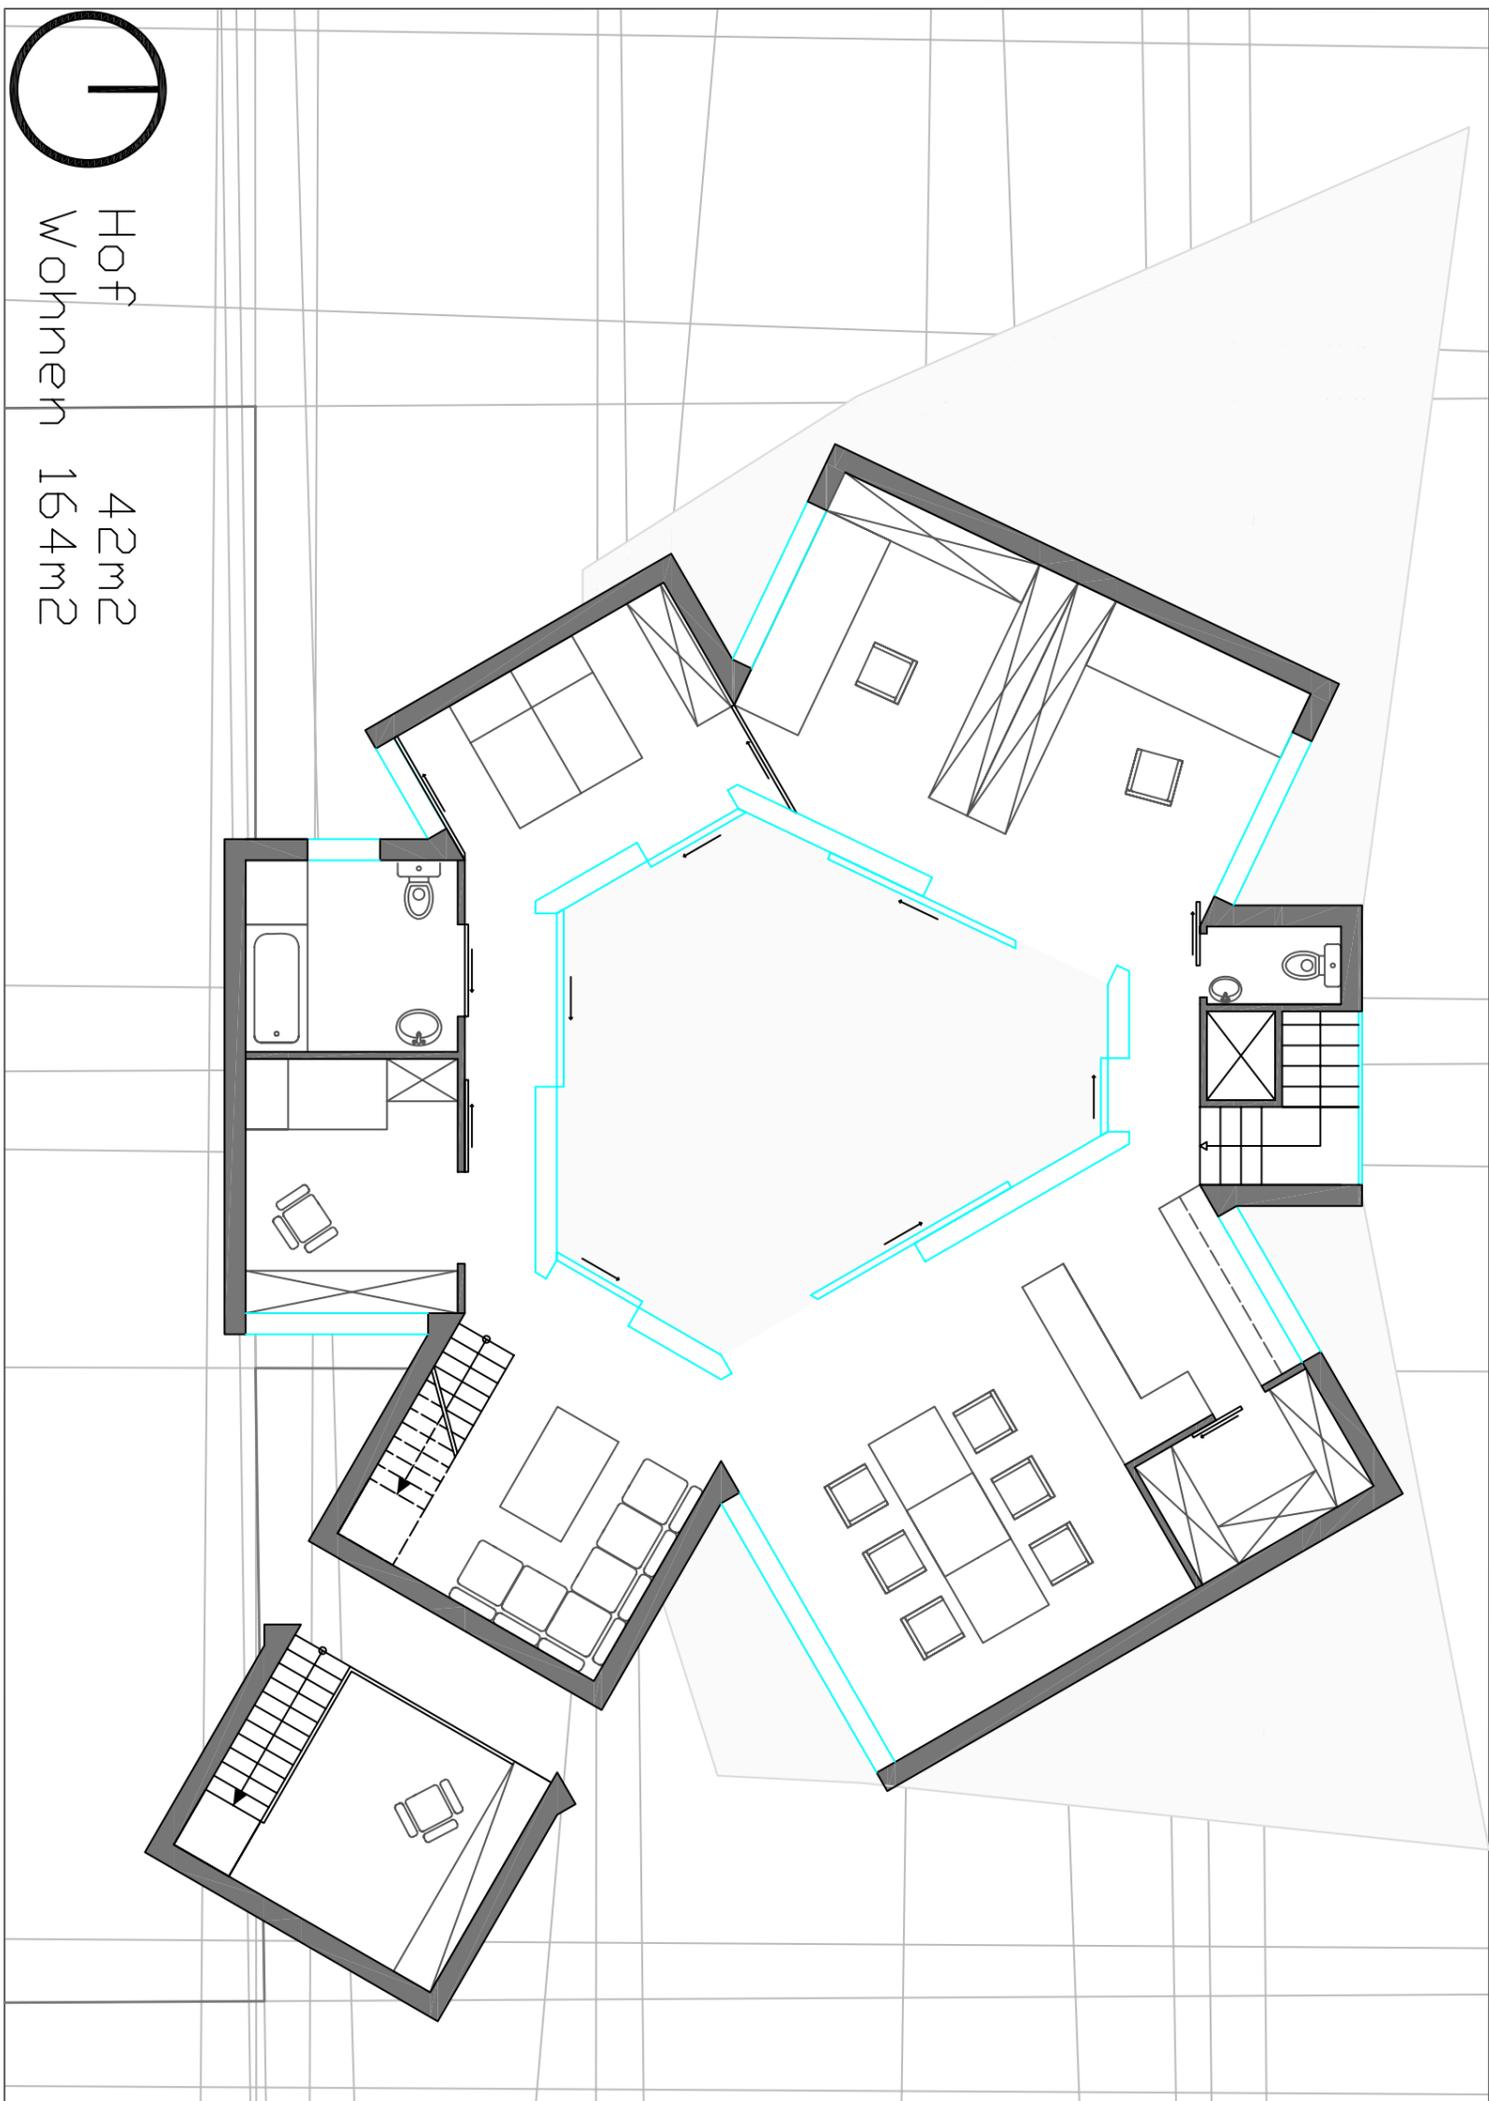


# SCHACHBRETTBLUME

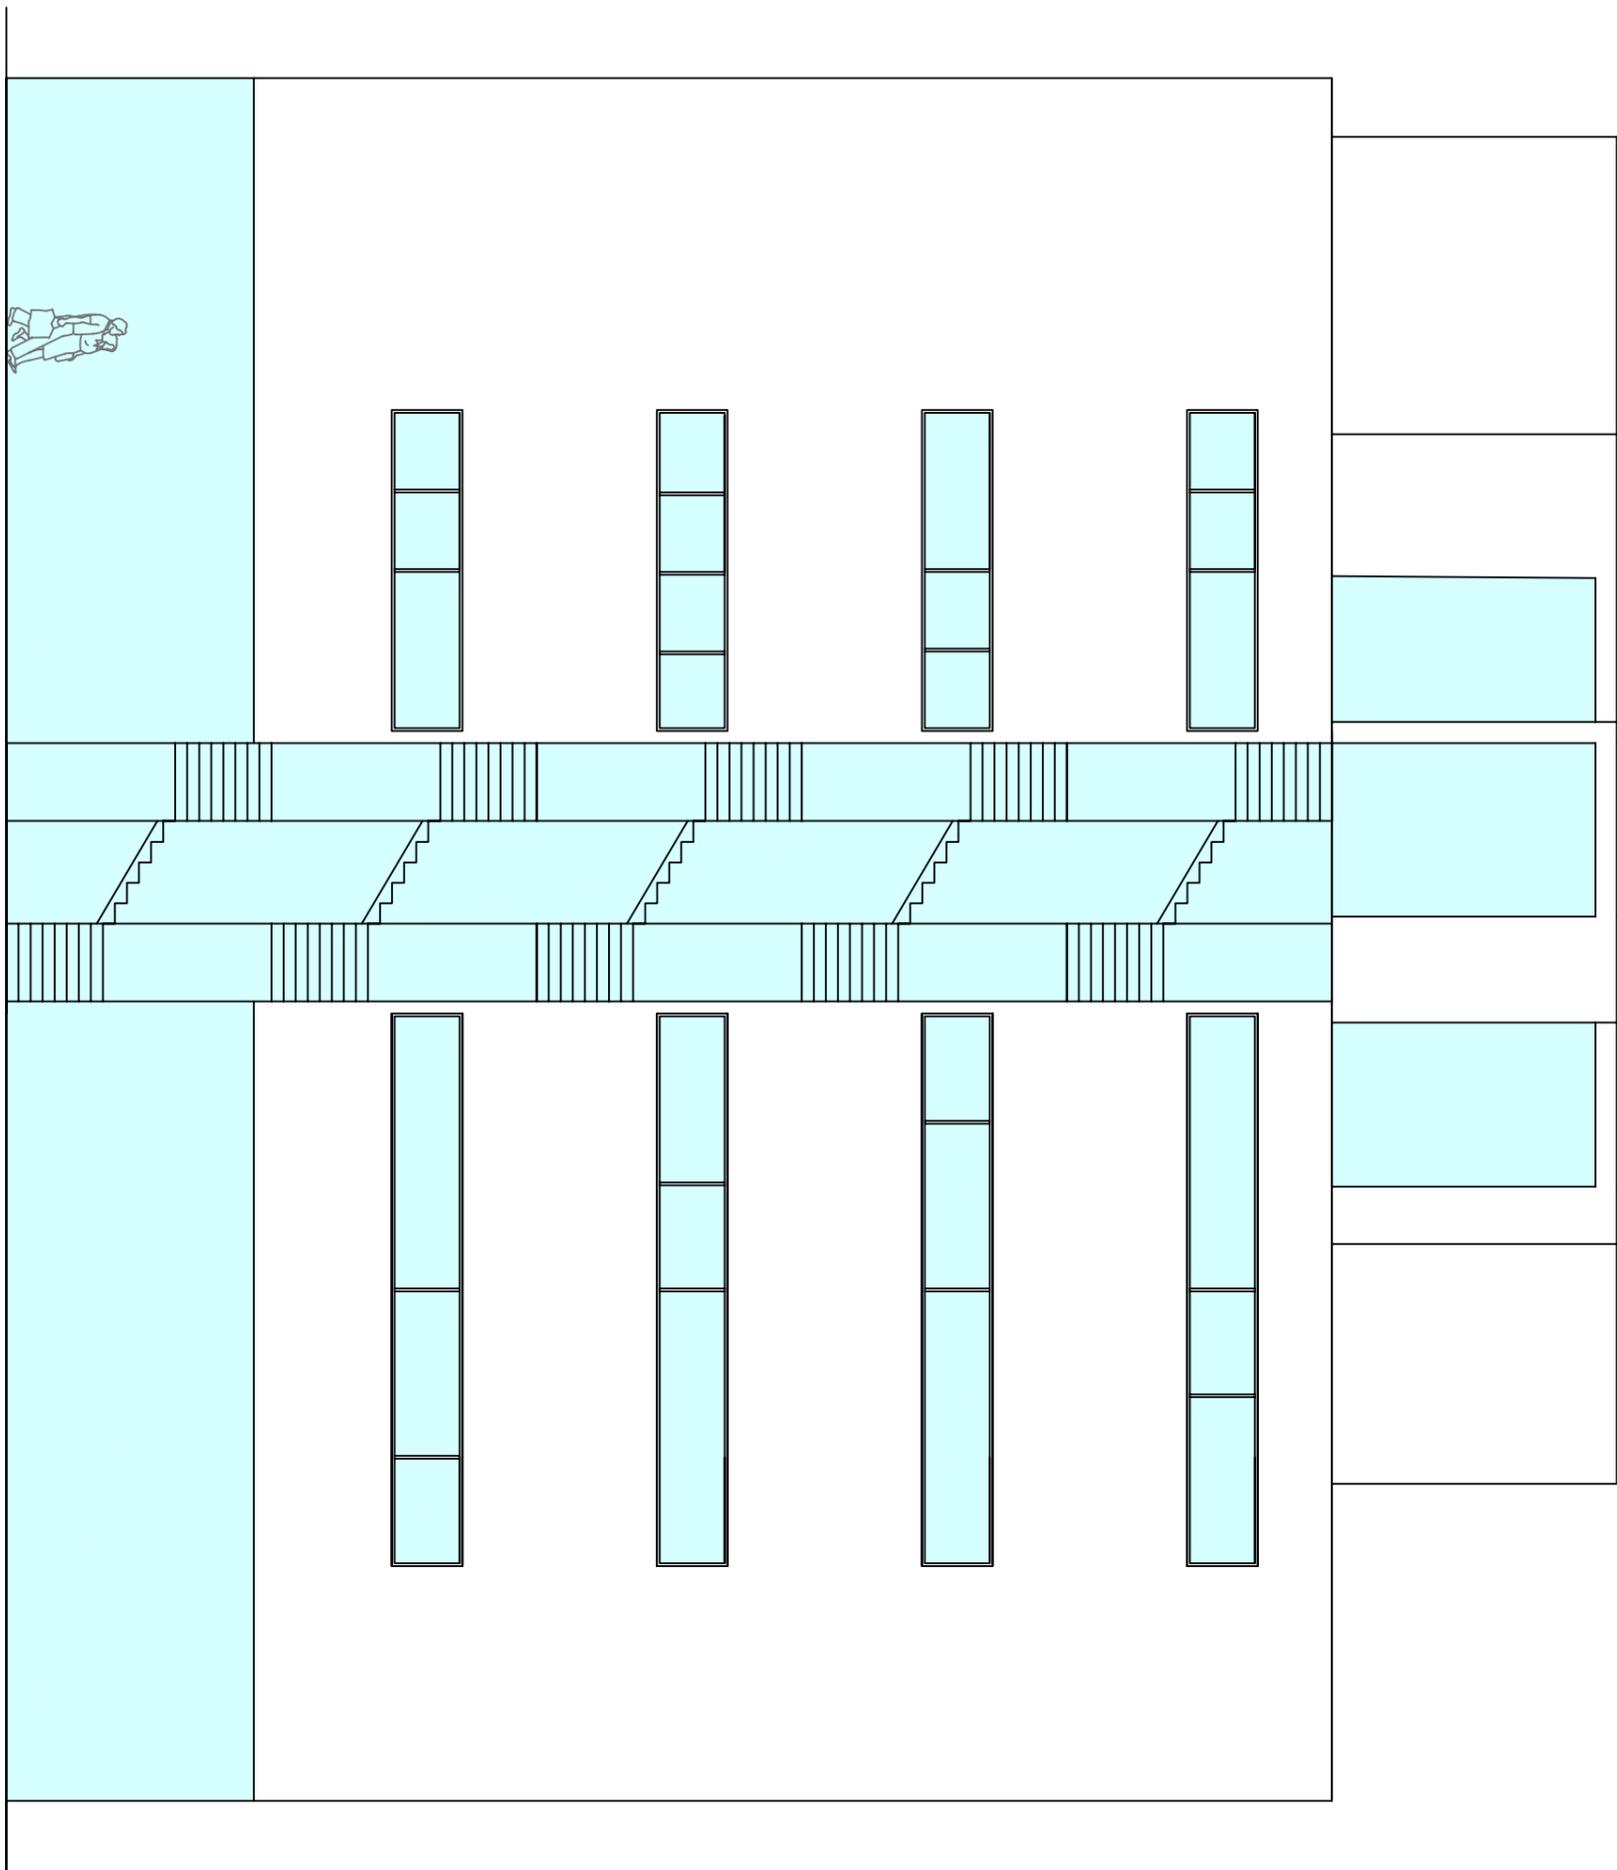

# SCHACHBRETTBLUME

VON EINEM AUTODESK-SCHULUNGSPRODUKT ERSTELLT

VON EINEM AUTODESK-SCHULUNGSPRODUKT ERSTELLT

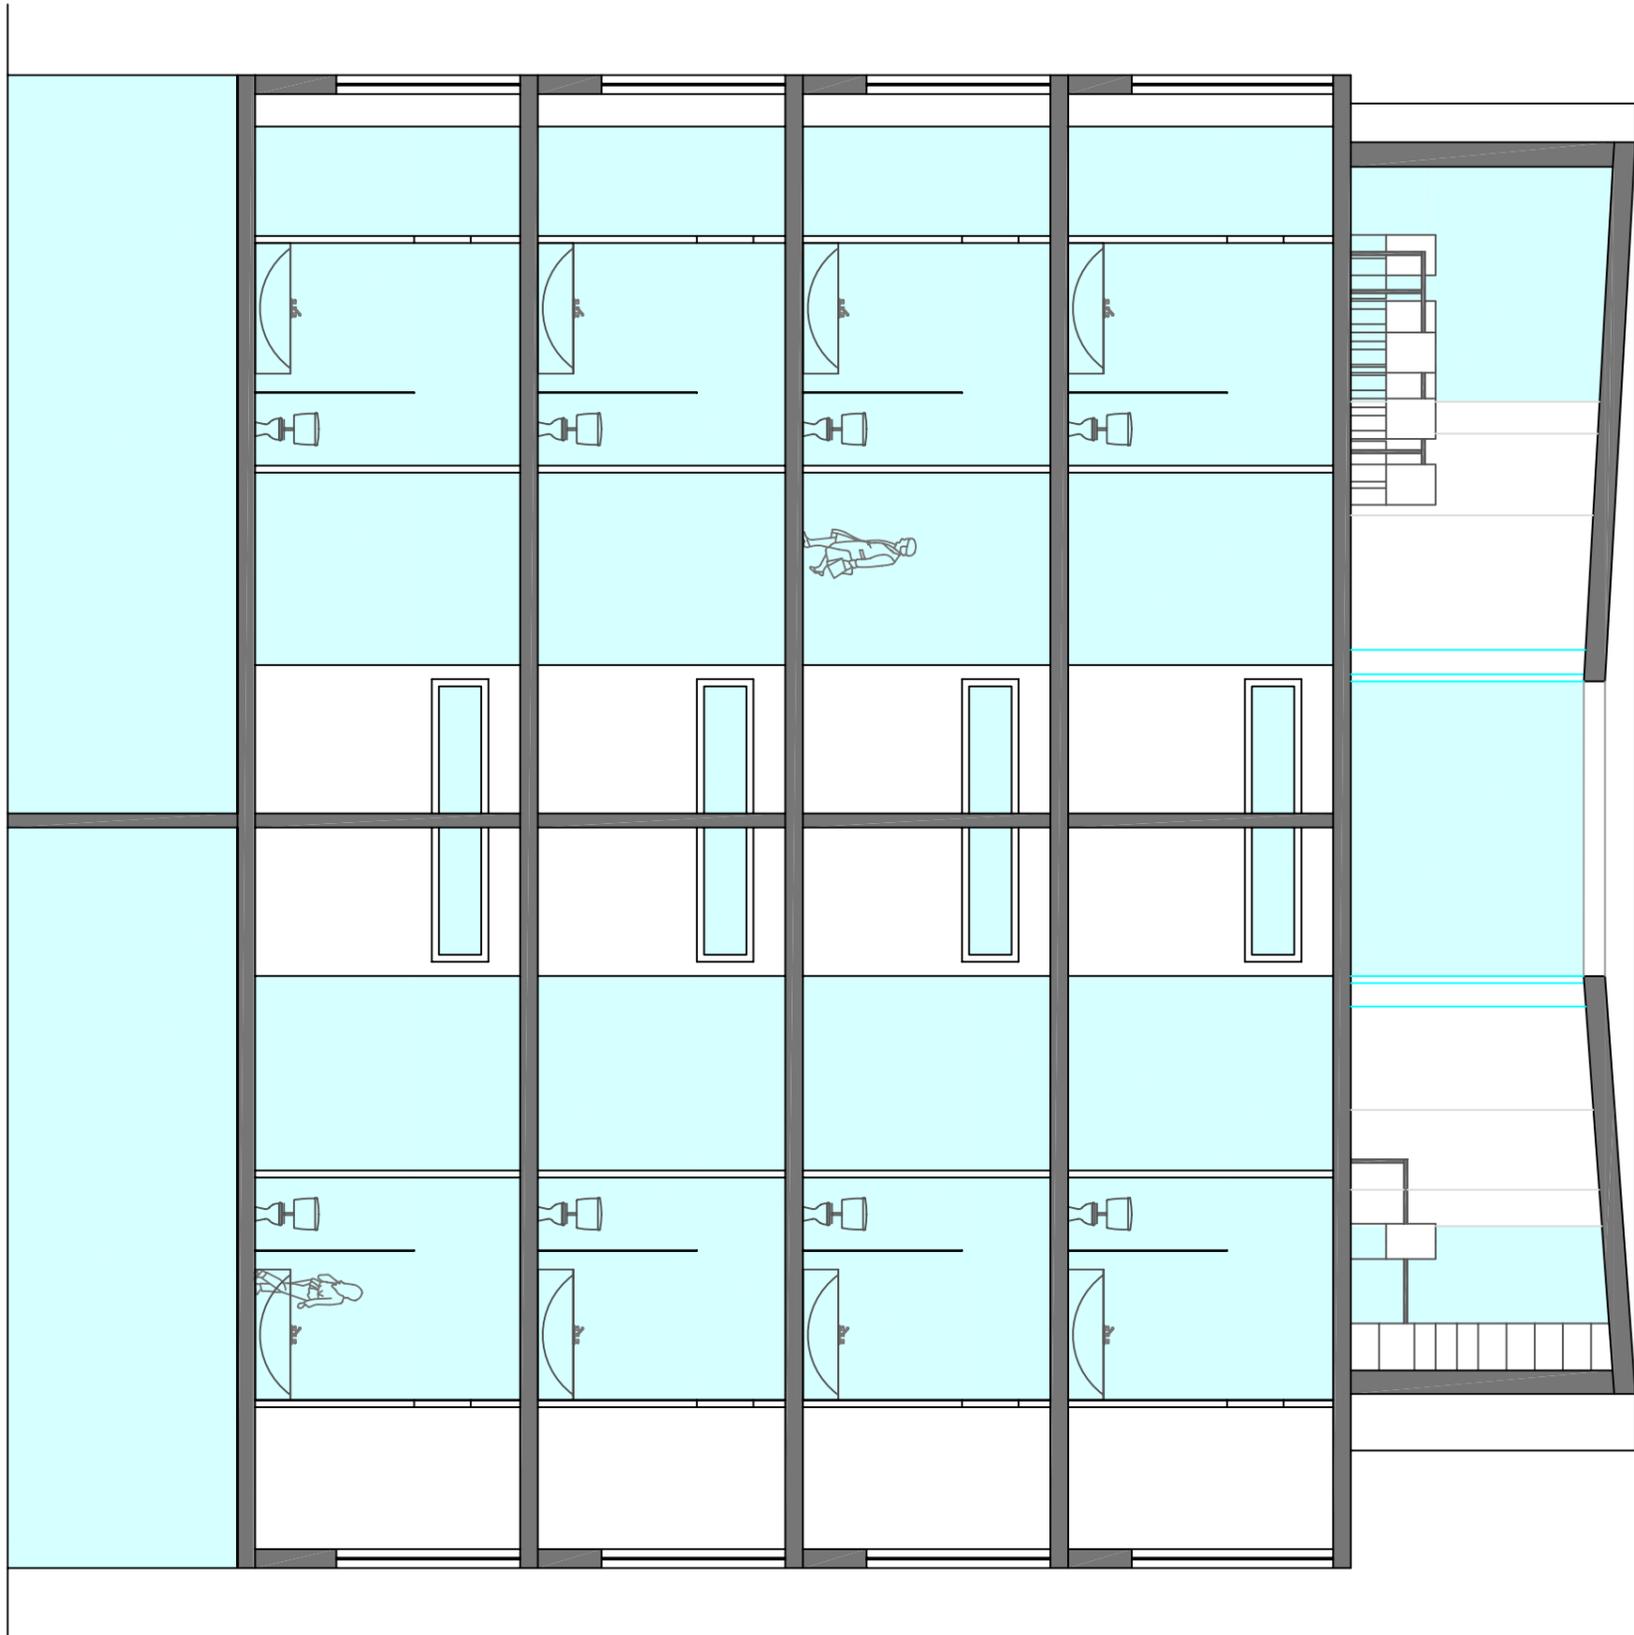

# SCHACHBRETTBLUME